


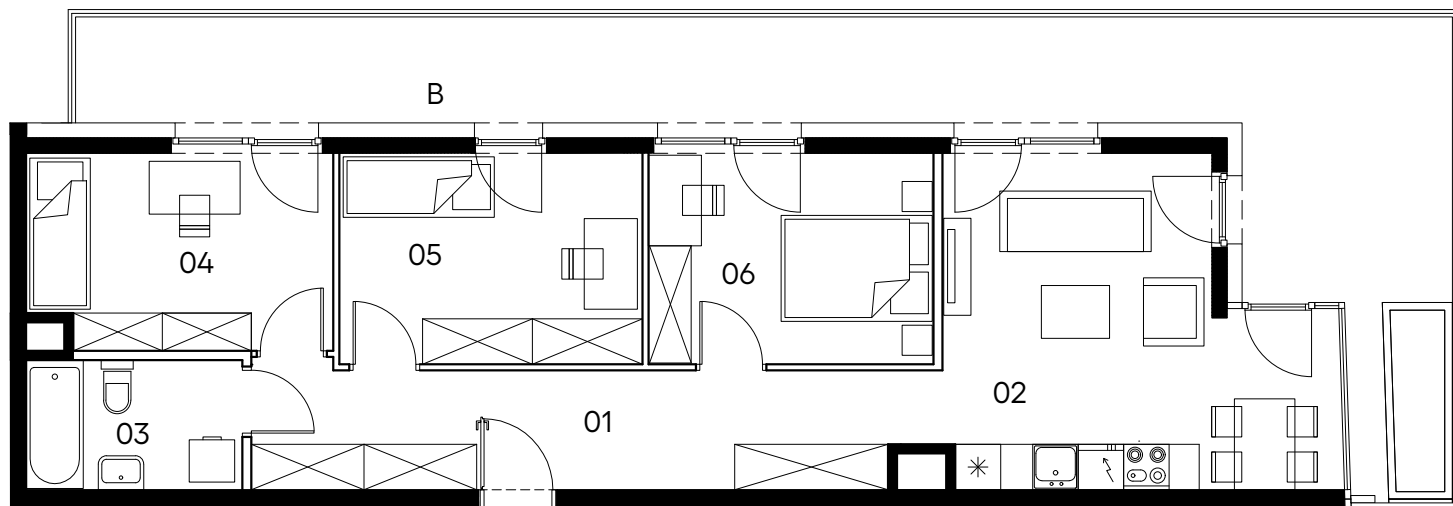


Mieszkanie 216

4 pokoje z aneksem

klatka	G
nr lokalu	216
piętro	2
kondygnacja	3
balkon	35.69 m ²

oznaczenia pomieszczeń

01.	przedpokój	13.90 m ²
02.	salon z aneksem	19.09 m ²
03.	łazienka	4.76 m ²
04.	pokój	10.11 m ²
05.	pokój	10.94 m ²
06.	pokój	10.32 m ²

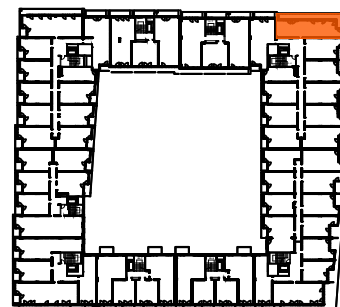

Budynek A

pow. użytkowa 69.12 m²

□ ściany działowe nadające się do demontażu
■ konstrukcja i szachty instalacyjne

Powierzchnia użytkowa lokalu wyliczona zgodnie z normą PN-ISO 9836:2022-07. Szczegółowe zasady ustalenia powierzchni lokalu po jego wybudowaniu określa umowa deweloperska. Karta katalogowa jest załącznikiem do umowy deweloperskiej. Powierzchnia oraz wymiary lokalu mogą ulec zmianom w przypadkach określonych umową deweloperską. Aranżacja ma charakter przykładowy, umeblowanie nie stanowi wyposażenia lokalu.