


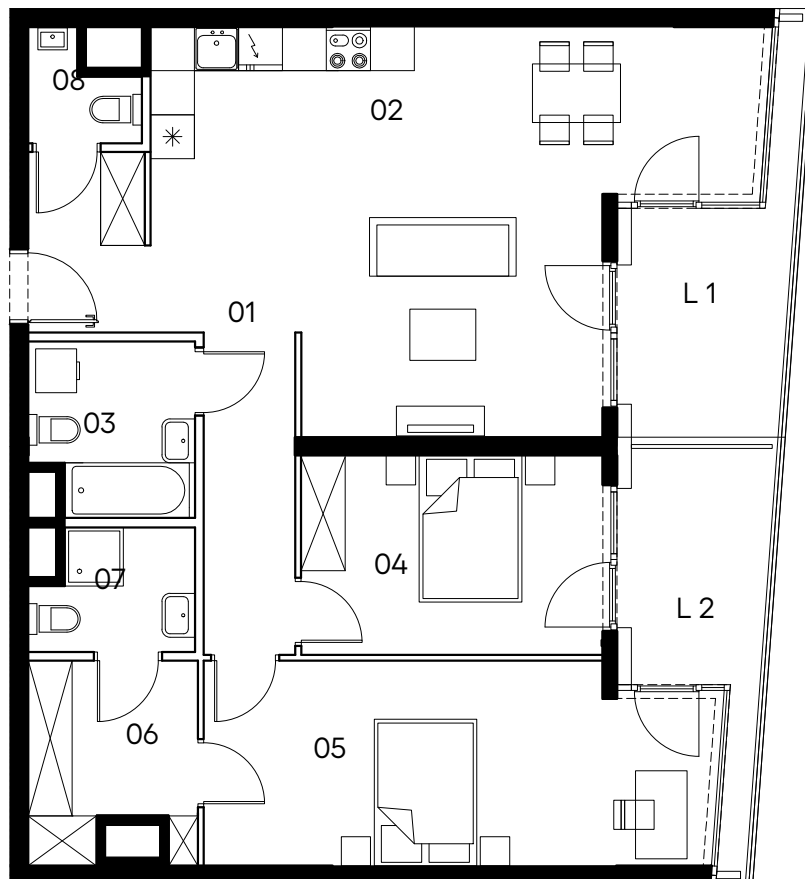

skala 1:100


Mieszkanie 162

3 pokoje z aneksem

klatka	F
nr lokalu	162
piętro	2
kondygnacja	3
loggia 1	7.78 m ²
loggia 2	6.99 m ²

oznaczenia pomieszczeń

01.	przedpokój	11.57 m ²
02.	salon z aneksem	33.69 m ²
03.	łazienka	4.96 m ²
04.	pokój	10.97 m ²
05.	pokój	18.24 m ²
06.	garderoba	5.64 m ²
07.	łazienka	3.35 m ²
08.	wc	1.77 m ²

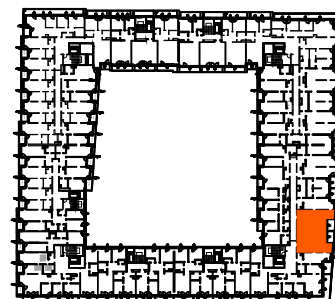

Budynek A

pow. użytkowa 90.19 m²

□ ściany działowe nadające się do demontażu
■ konstrukcja i szachty instalacyjne

Powierzchnia użytkowa lokalu wyliczona zgodnie z normą PN-ISO 9836:2022-07. Szczegółowe zasady ustalenia powierzchni lokalu po jego wybudowaniu określa umowa deweloperska. Karta katalogowa jest załącznikiem do umowy deweloperskiej. Powierzchnia oraz wymiary lokalu mogą ulec zmianom w przypadkach określonych umową deweloperską. Aranżacja ma charakter przykładowy, umeblowanie nie stanowi wyposażenia lokalu.

PROFBUD biuro@profbud.info
tel. 605 606 606

PARIS 2024