


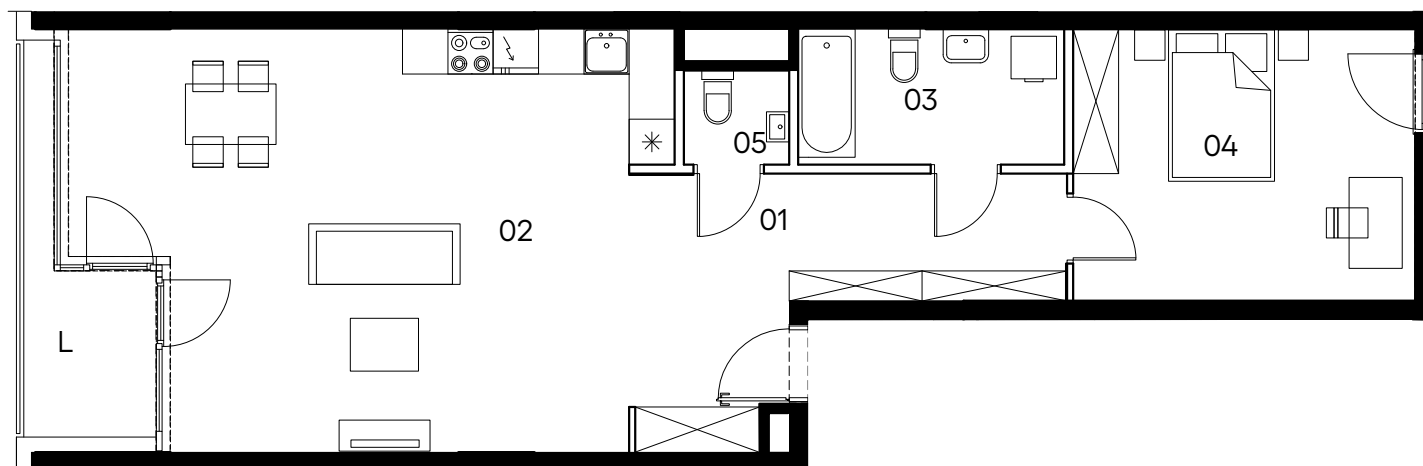


Mieszkanie 106

2 pokoje z aneksem

klatka	C
nr lokalu	106
piętro	5
kondygnacja	6
loggia	5.07 m ²

oznaczenia pomieszczeń

01.	przedpokój	13.51 m ²
02.	salon z aneksem	38.59 m ²
03.	łazienka	6.10 m ²
04.	pokój	15.96 m ²
05.	wc	1.64 m ²

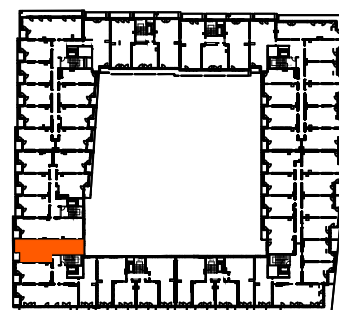

Budynek A

pow. użytkowa 75.80 m²

□ ściany działowe nadające się do demontażu
■ konstrukcja i szachty instalacyjne

Powierzchnia użytkowa lokalu wyliczona zgodnie z normą PN-ISO 9836:2022-07. Szczegółowe zasady ustalenia powierzchni lokalu po jego wybudowaniu określa umowa deweloperska. Karta katalogowa jest załącznikiem do umowy deweloperskiej. Powierzchnia oraz wymiary lokalu mogą ulec zmianom w przypadkach określonych umową deweloperską. Aranżacja ma charakter przykładowy, umeblowanie nie stanowi wyposażenia lokalu.