


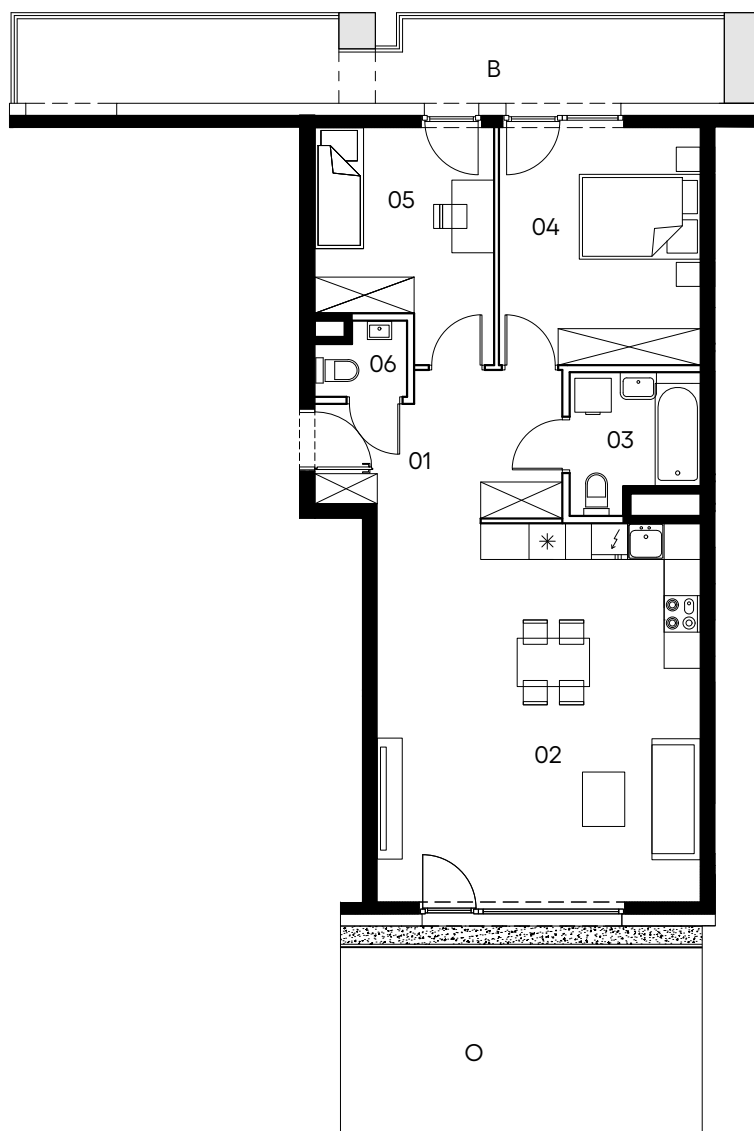

skala 1:125


Mieszkanie 251

3 pokoje z aneksem

klatka	H
nr lokalu	251
piętro	1
kondygnacja	2
balkon	16.47 m ²
ogródek	21.31 m ²

oznaczenia pomieszczeń

01.	przedpokój	8.87 m ²
02.	salon z aneksem	33.08 m ²
03.	łazienka	4.36 m ²
04.	pokój	12.84 m ²
05.	pokój	10.02 m ²
06.	wc	1.60 m ²

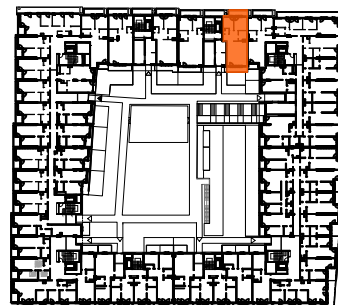

Budynek A

pow. użytkowa 70.77 m²

□ ściany działowe nadające się do demontażu
■ konstrukcja i szachty instalacyjne

Powierzchnia użytkowa lokalu wyliczona zgodnie z normą PN-ISO 9836:2022-07. Szczegółowe zasady ustalenia powierzchni lokalu po jego wybudowaniu określa umowa deweloperska. Karta katalogowa jest załącznikiem do umowy deweloperskiej. Powierzchnia oraz wymiary lokalu mogą ulec zmianom w przypadkach określonych umową deweloperską. Aranżacja ma charakter przykładowy, umeblowanie nie stanowi wyposażenia lokalu.