


# MOCHA TOWER


## SIĘGAJ WYŻEJ

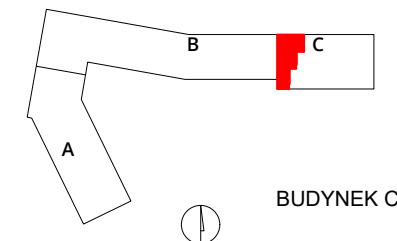

BUDYNEK C

numer **204**

mieszkanie 4 pokoje z aneksem  
budynek C  
klatka G  
kondygnacja 04  
piętro 03

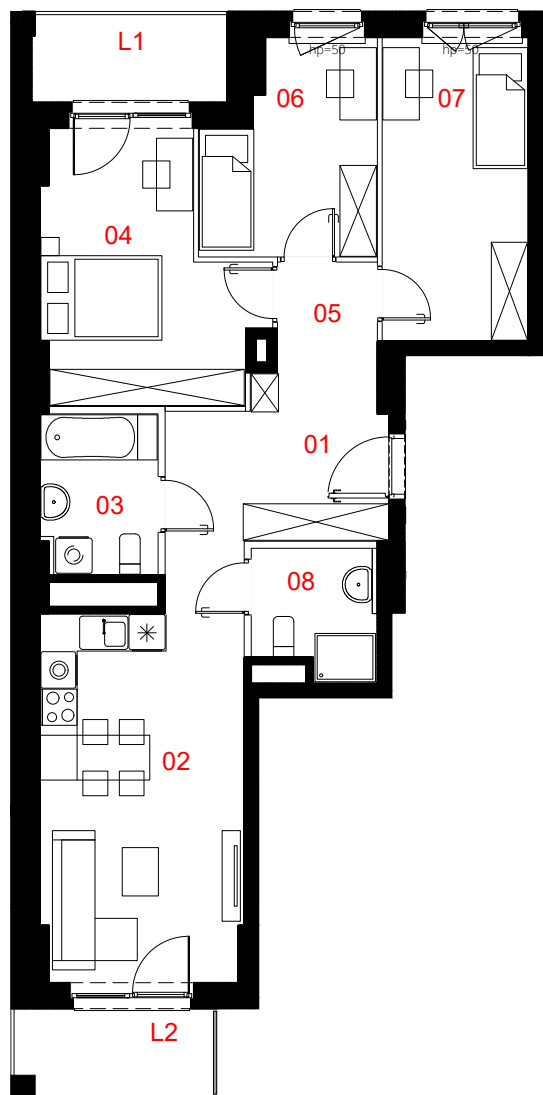

|    |                 |       |                |
|----|-----------------|-------|----------------|
| 01 | przedpokój      | 10.65 | m <sup>2</sup> |
| 02 | salon z aneksem | 20.07 | m <sup>2</sup> |
| 03 | łazienka        | 4.91  | m <sup>2</sup> |
| 04 | pokój           | 13.66 | m <sup>2</sup> |
| 05 | korytarz        | 2.97  | m <sup>2</sup> |
| 06 | pokój           | 8.98  | m <sup>2</sup> |
| 07 | pokój           | 11.93 | m <sup>2</sup> |
| 08 | łazienka        | 3.99  | m <sup>2</sup> |

pow. użytkowa **77.16 m<sup>2</sup>**

|    |        |     |                |
|----|--------|-----|----------------|
| L1 | loggia | 4.5 | m <sup>2</sup> |
| L2 | loggia | 4.5 | m <sup>2</sup> |

0 50 100 200 300cm

skala 1:125



Powierzchnia lokalu (wg projektu) obejmuje: określenie (projektowanej) powierzchni użytkowej wg normy PN-ISO 9836:2022-07. Szczegółowe zasady ustalenia powierzchni lokalu po jego wybudowaniu określa umowa. Powierzchnia lokalu może ulec zmianom w przypadkach określonych umową. Aranżacja ma charakter przykładowy, umeblowanie nie stanowi wyposażenia lokalu.

|  |                                    |
|--|------------------------------------|
|  | konstrukcja i szachty instalacyjne |
|  | ściany działowe                    |
|  | miejsce obniżenie sufitu           |

**PROFBUD**

biuro@profbud.info  
tel. 605 606 606