


MOCHA TOWER


SIĘGAJ WYŻEJ

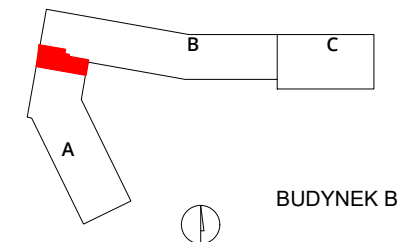

BUDYNEK B

numer **098**

mieszkanie 4 pokoje z aneksem
budynek B
klatka C
kondygnacja 08
piętro 07

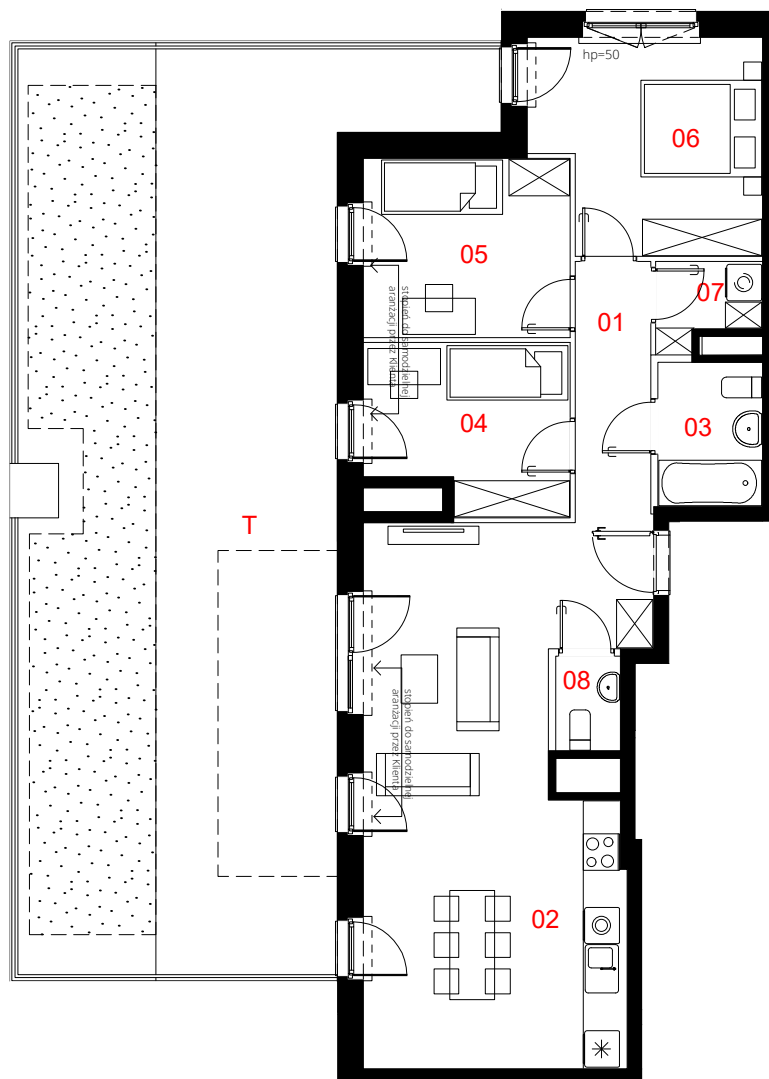

01	przedpokój	7.89	m ²
02	salon z aneksem	33.85	m ²
03	łazienka	4.00	m ²
04	pokój	8.72	m ²
05	pokój	9.93	m ²
06	pokój	12.51	m ²
07	pralnia	2.16	m ²
08	wc	1.60	m ²

pow. użytkowa **80.66** m²

T taras z ogródkiem **83.9** m²

0 50 100 200 300cm

skala 1:125



Powierzchnia lokalu (wg projektu) obejmuje: określenie (projektowanej) powierzchni użytkowej wg normy PN-ISO 9836:2022-07. Szczegółowe zasady ustalenia powierzchni lokalu po jego wybudowaniu określa umowa. Powierzchnia lokalu może ulec zmianom w przypadkach określonych umową. Aranżacja ma charakter przykładowy, umeblowanie nie stanowi wyposażenia lokalu.

- konstrukcja i szachty instalacyjne
- ściany działowe
- miejsce obniżenie sufitu