


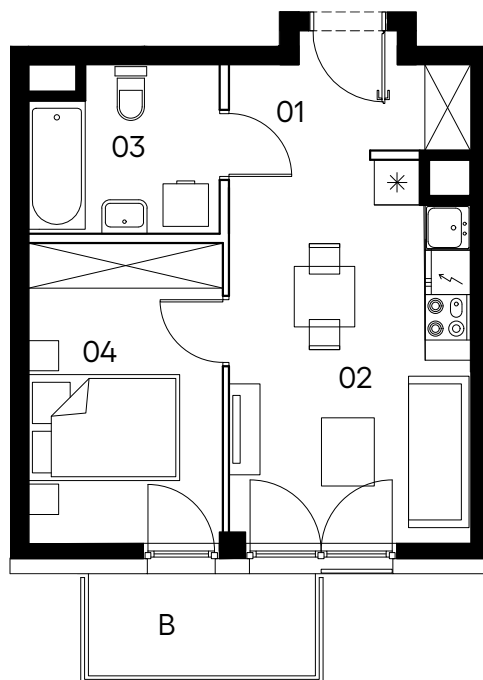

skala 1:100


Mieszkanie 123

2 pokoje z aneksem

klatka	D
nr lokalu	123
piętro	4
kondygnacja	5
balkon	4.05 m ²

oznaczenia pomieszczeń

01.	przedpokój	4.35 m ²
02.	salon z aneksem	15.55 m ²
03.	łazienka	5.16 m ²
04.	pokój	10.03 m ²

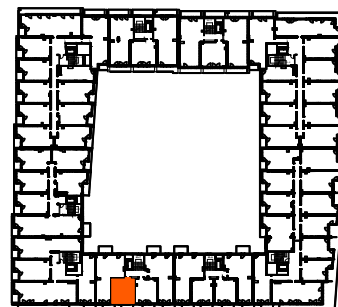

Budynek A

pow. użytkowa 35.09 m²

□ ściany działowe nadające się do demontażu
■ konstrukcja i szachty instalacyjne

Powierzchnia użytkowa lokalu wyliczona zgodnie z normą PN-ISO 9836:2022-07. Szczegółowe zasady ustalenia powierzchni lokalu po jego wybudowaniu określa umowa deweloperska. Karta katalogowa jest załącznikiem do umowy deweloperskiej. Powierzchnia oraz wymiary lokalu mogą ulec zmianom w przypadkach określonych umową deweloperską. Aranżacja ma charakter przykładowy, umeblowanie nie stanowi wyposażenia lokalu.

PROFBUD biuro@profbud.info
tel. 605 606 606

PARIS 2024