


# OSIEDLE PRIMO

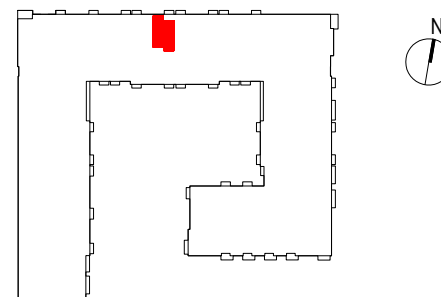

## B103


mieszkanie	1 pokój z aneksem
klatka	B
nr lokalu	103
kondygnacja	2
piętro	1
balkon	4,67 m <sup>2</sup>

### oznaczenie pomieszczeń

01	przedpokój	3,26 m <sup>2</sup>
02	pokój dzienny + aneks kuchenny	35,44 m <sup>2</sup>
03	łazienka	3,87 m <sup>2</sup>

**suma pow. użytkowej** **42,57 m<sup>2</sup>**

Powierzchnia użytkowa liczona wg normy PN-ISO 9836:2015-12. Szczegółowe zasady ustalania powierzchni lokalu po jego wybudowaniu określa umowa. Powierzchnia lokalu może ulec zmianom w przypadkach określonych umową. Aranżacja ma charakter przykładowy, umeblowanie nie stanowi wyposażenia lokalu.

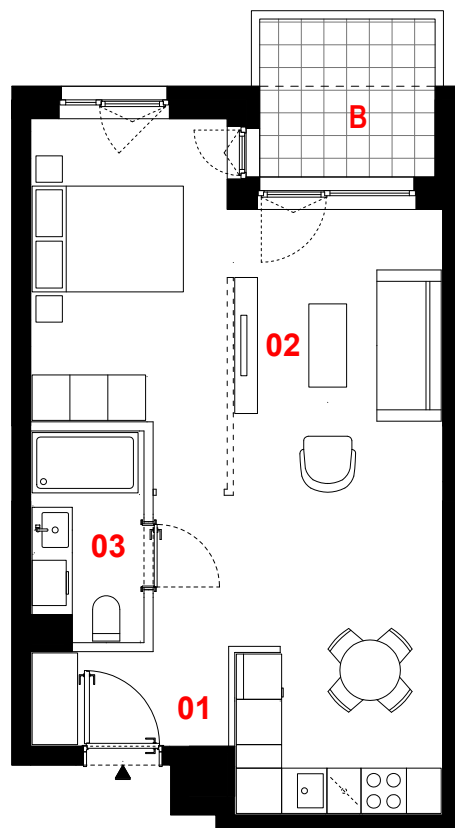

0 1m 2m 3m



skala 1:100

- propozycja aranżacji
- ściany działowe
- konstrukcja i szachty instalacyjne

**PROFBUD**

biuro@profbud.info  
tel. 605 606 606

JA2PLUS PRACOWNIA ARCHYTEKTONICZNA