


OSIEDLE PRIMO

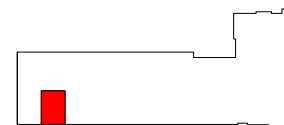

A016

mieszkanie	2 pokoje z aneksem
klatka	A
nr lokalu	016
kondygnacja	2
piętro	1
loggia	3,34 m²

oznaczenie pomieszczeń


01 przedpokój	4,54 m²
02 pokój dzienny + aneks kuchenny	17,85 m²
03 pokój	13,26 m²
04 łazienka	4,69 m²

suma pow. użytkowej **40,34 m²**

powierzchnia pod ściankami nadającymi się do demontażu **1,49 m²**

powierzchnia lokalu **41,83 m²**

Powierzchnia lokalu obejmuje: (1) określenie projektowanej powierzchni użytkowej wg normy PN-ISO 9836:2015-12 oraz (2) powierzchnię elementów nadających się do demontażu. Szczegółowe zasady ustalenia powierzchni lokalu po jego wybudowaniu określa umowa. Powierzchnia lokalu może ulec zmianom w przypadkach określonych umową. Aranżacja ma charakter przykładowy, umeblowanie nie stanowi wyposażenia lokalu

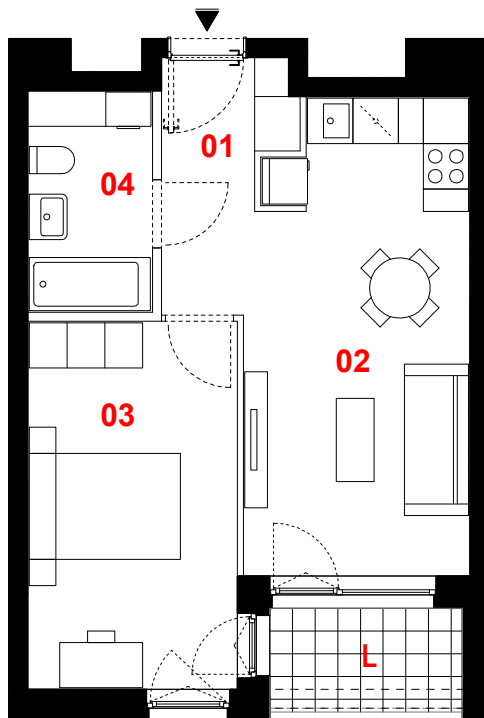

1m 2m 3m



skala 1:100



ściany działowe



konstrukcja i szachty instalacyjne

PROFBUD

biuro@profbud.info

JA2PLUS PRACOWNIA ARCHYTEKTONICZNA