


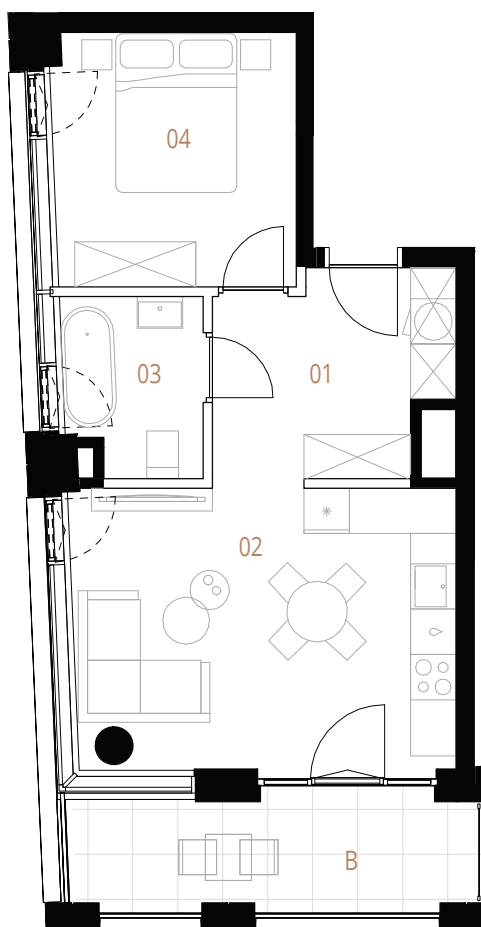


skala 1:100



- ściany działowe  
■ konstrukcja i szachty instalacyjne

## Plan inwestycji

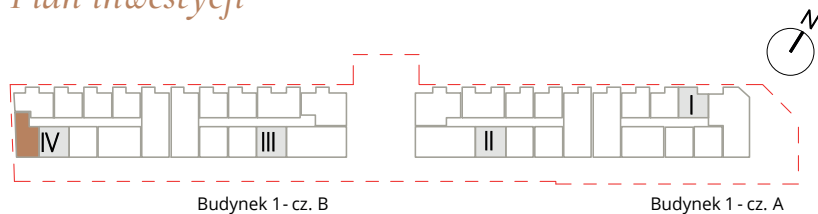

Budynek 1 - cz. B

Budynek 1 - cz. A

Powierzchnie liczone wg PN-ISO 9836/2015. Karta katalogowa jest załącznikiem do umowy.  
UWAGA: Wymiary oraz instalacje wyrysowano na podstawie projektu wykonawczego. Mogą nastąpić nieznaczne zmiany zgodnie z postanowieniami umowy.

M

# MURANO

ANIELEWICZA 15A

## Mieszkanie 2-pokojowe 162

|             |         |
|-------------|---------|
| Budynek     | 1 cz. B |
| Kondygnacja | 4       |
| Nr. klatki  | 4       |
| Piętro      | 3       |

|   |                         |                      |
|---|-------------------------|----------------------|
| 1 | Korytarz                | 8,04 m <sup>2</sup>  |
| 2 | Pokój dzienny z aneksem | 17,92 m <sup>2</sup> |
| 3 | Łazienka                | 3,88 m <sup>2</sup>  |
| 4 | Sypialnia               | 10,25 m <sup>2</sup> |
|   | Balkon                  | 7,84 m <sup>2</sup>  |

|               |                      |
|---------------|----------------------|
| Pow. użytkowa | 40,09 m <sup>2</sup> |
|---------------|----------------------|