


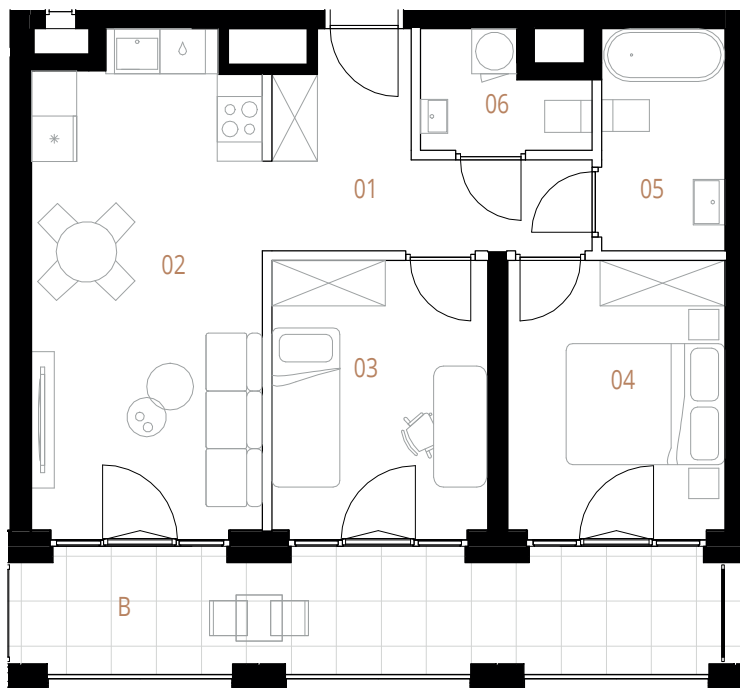


skala 1:100



- ściany działowe
■ konstrukcja i szachty instalacyjne

Plan inwestycji

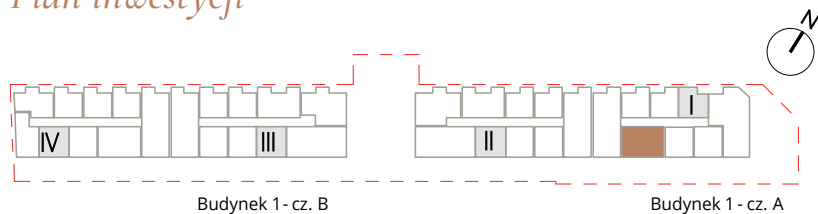

Powierzchnie liczone wg PN-ISO 9836/2015. Karta katalogowa jest załącznikiem do umowy.
UWAGA: Wymiary oraz instalacje wyrysowano na podstawie projektu wykonawczego. Mogą nastąpić nieznaczne zmiany zgodnie z postanowieniami umowy.

M

MURANO

ANIELEWICZA 15A

Mieszkanie 3-pokojowe 004

Budynek	1 cz. A
Kondygnacja	2
Nr. klatki	1
Piętro	1

1	Korytarz	8,08 m ²
2	Pokój dzienny z aneksem	19,35 m ²
3	Sypialnia 1	10,12 m ²
4	Sypialnia 2	10,23 m ²
5	Łazienka	4,79 m ²
6	WC	2,98 m ²

Balkon	13,70 m ²
--------	----------------------

Pow. użytkowa	55,55 m ²
---------------	----------------------