


OSIEDLE PRIMO

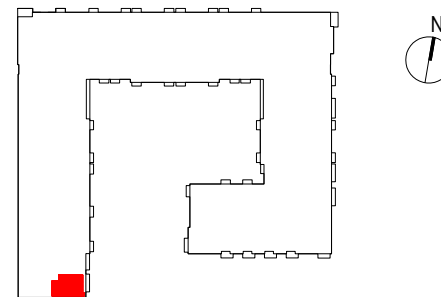


A047

mieszkanie	1 pokój z aneksem
klatka	A
nr lokalu	047
kondygnacja	4
piętro	3
balkon	5,55 m²

oznaczenie pomieszczeń	
01 przedpokój	4,88 m²
02 pokój dzienny + aneks kuchenny	32,29 m²
03 łazienka	4,05 m²

suma pow. użytkowej **41,21 m²**

Powierzchnia użytkowa liczona wg normy PN-ISO 9836:2015-12. Szczegółowe zasady ustalania powierzchni lokalu po jego wybudowaniu określa umowa. Powierzchnia lokalu może ulec zmianom w przypadkach określonych umową. Aranżacja ma charakter przykładowy, umeblowanie nie stanowi wyposażenia lokalu.

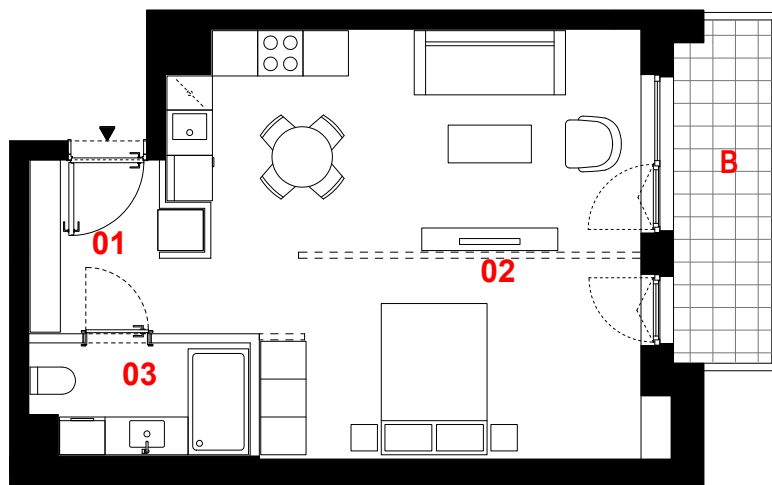

0 1m 2m 3m



skala 1:100

- propozycja aranżacji
- ściany działowe
- konstrukcja i szachty instalacyjne

PROFBUD

biuro@profbud.info
tel. 605 606 606

JA2PLUS PRACOWNIA ARCHYTEKTONICZNA