


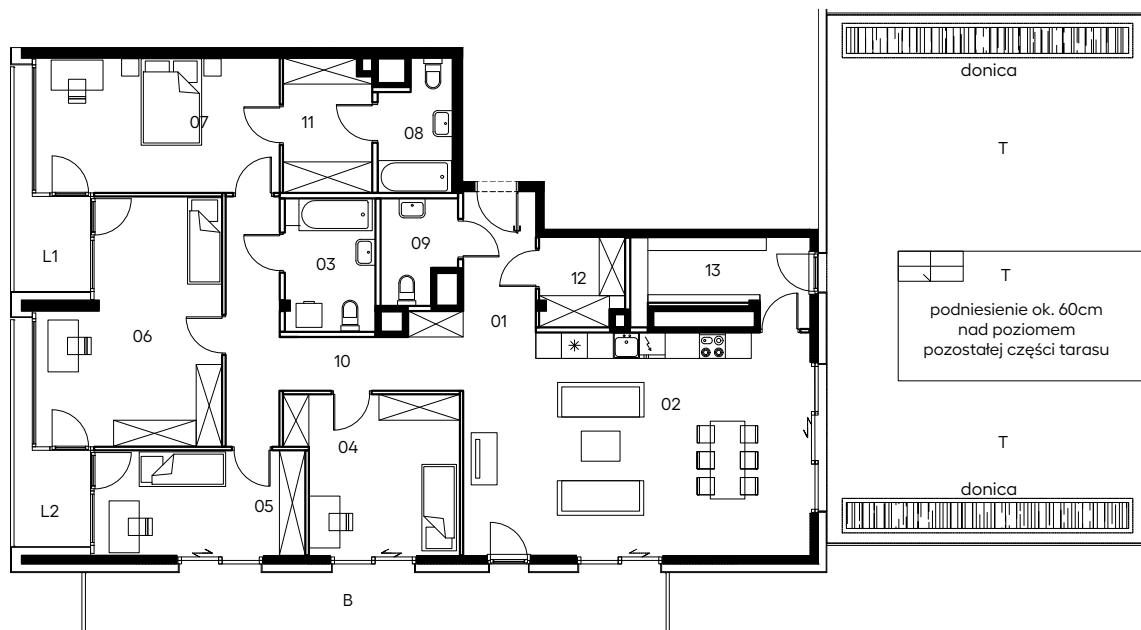

skala 1:175




Mieszkanie 107

5 pokoi z aneksem

klatka	A
nr lokalu	107
piętro	6
kondygnacja	7
taras	91.03m ²
loggia 1	5.07 m ²
loggia 2	5.07 m ²
balkon	18.27 m ²

oznaczenia pomieszczeń

01.	przedpokój	5.38 m ²
02.	salon z aneksem	40.93 m ²
03.	łazienka	6.28 m ²
04.	pokój	13.51 m ²
05.	pokój	11.61 m ²
06.	pokój	21.00 m ²
07.	pokój	17.31 m ²
08.	łazienka	4.65 m ²
09.	wc	3.78 m ²
10.	korytarz	13.00 m ²
11.	garderoba	6.14 m ²
12.	garderoba	3.89 m ²
13.	spiżarnia	6.99 m ²

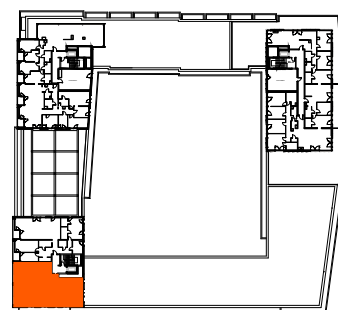

Budynek A

pow. użytkowa 154.47 m²

↔ okno przesuwne
T tarasy

□ ściany działowe nadające się do demontażu
■ konstrukcja i szachty instalacyjne

Powierzchnia użytkowa lokalu wyliczona zgodnie z normą PN-ISO 9836:2022-07. Szczegółowe zasady ustalenia powierzchni lokalu po jego wybudowaniu określa umowa deweloperska. Karta katalogowa jest załącznikiem do umowy deweloperskiej. Powierzchnia oraz wymiary lokalu mogą ulec zmianom w przypadkach określonych umową deweloperską. Aranżacja ma charakter przykładowy, umeblowanie nie stanowi wyposażenia lokalu.