

278

mieszkanie

**4 pokoje
z aneksem**

oznaczenia pomieszczeń



01 przedpokój	7.47m ²
02 salon z aneksem	23.66m ²
03 pokój	9.14m ²
04 pokój	11.70m ²
05 wc	3.47m ²
06 korytarz	5.31m ²
07 łazienka	4.48m ²
08 pokój	11.61m ²

klatka	E
nr lokalu	278
piętro	11
kondygnacja	12
balkon / loggia	- / 4.79m ²
taras	15.00m ²
taras na dachu	32.99m ²

pow. użytkowa 76.84m²

powierzchnia pod
ściankami nadającymi
się do demontażu 3.35m²

powierzchnia lokalu 80.19m²

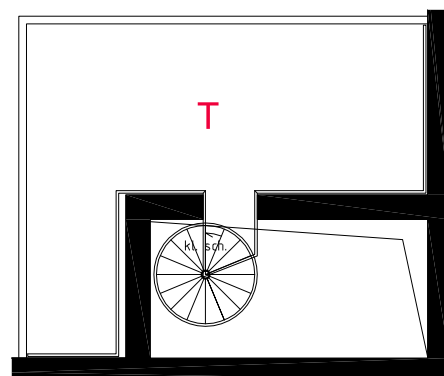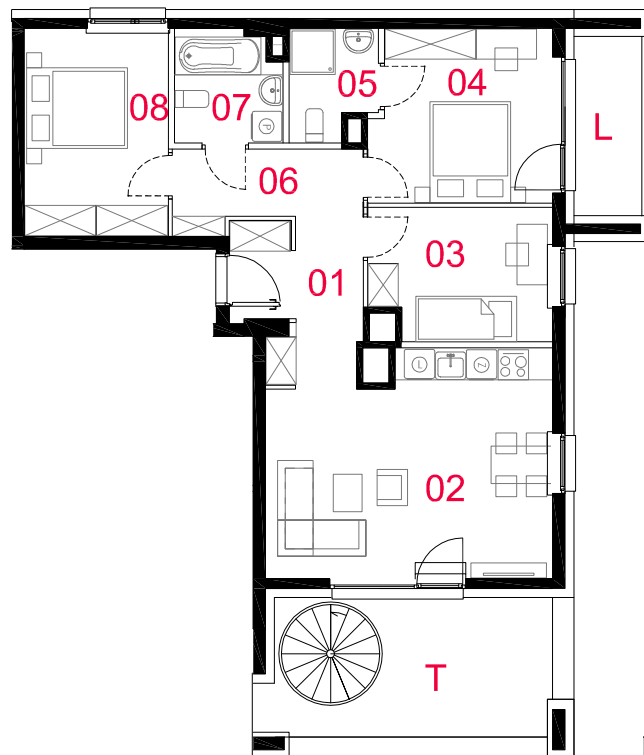

Powierzchnia lokalu obejmuje: (1) powierzchnię użytkową lokalu wyliczoną zgodnie z normą PN-ISO 9836:2015-12 oraz (2) powierzchnię elementów nadających się do demontażu. Szczegółowe zasady ustalenia powierzchni lokalu po jego wybudowaniu określa umowa deweloperska. Karta katalogowa jest załącznikiem do umowy deweloperskiej. Powierzchnia lokalu może ulec zmianom w przypadkach określonych umową deweloperską. Aranżacja ma charakter przykładowy, umeblowanie nie stanowi wyposażenia lokalu



skala 1: 150

— ściany działowe nadające się do demontażu
— konstrukcja i szachty instalacyjne

PROFBUD



biuro@profbud.info
tel. 605 606 606