


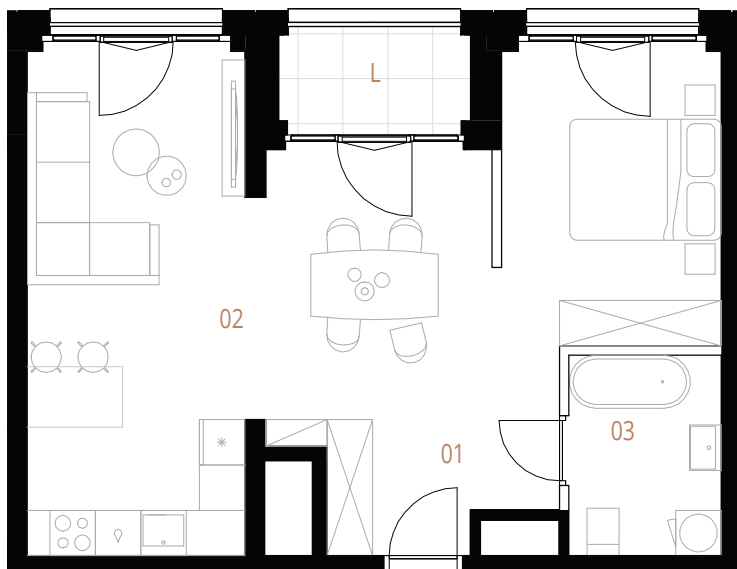


skala 1:100



- ściany działowe
■ konstrukcja i szachty instalacyjne

Plan inwestycji

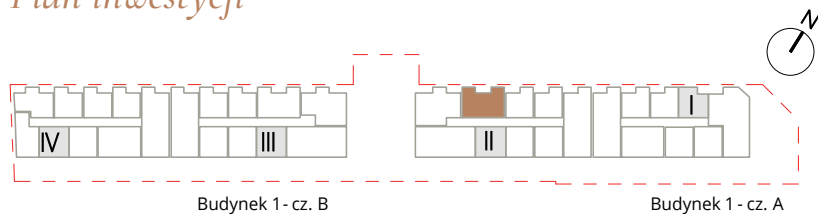

Powierzchnie liczone wg PN-ISO 9836/2015. Karta katalogowa jest załącznikiem do umowy.
UWAGA: Wymiary oraz instalacje wyrysowano na podstawie projektu wykonawczego. Mogą nastąpić nieznaczne zmiany zgodnie z postanowieniami umowy.

M

MURANO

ANIELEWICZA 15A

Mieszkanie 1-pokojowe 063

Budynek	1 cz. A
Kondygnacja	4
Nr. klatki	2
Piętro	3

1	Korytarz	5,10 m ²
2	Pokój dzienny z aneksem	42,99 m ²
3	Łazienka	5,33 m ²
	Loggia	3,13 m ²

Pow. użytkowa	53,42 m ²
---------------	----------------------