


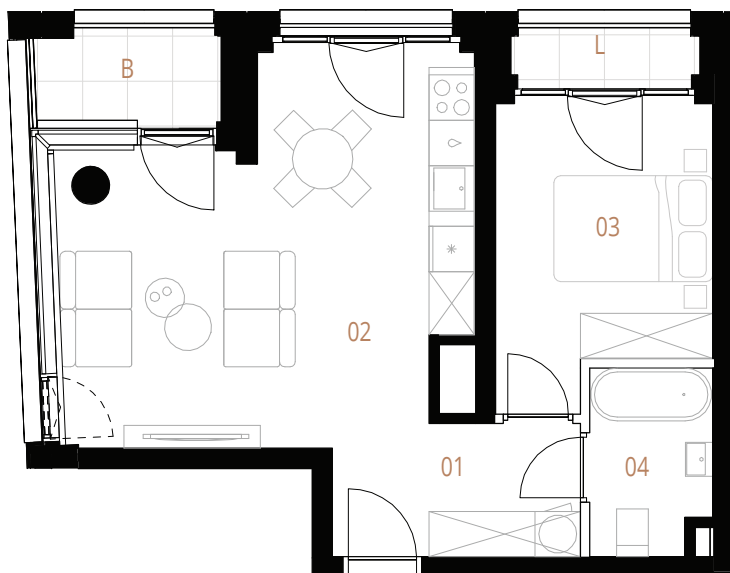


skala 1:100



- ściany działowe
■ konstrukcja i szachty instalacyjne

Plan inwestycji

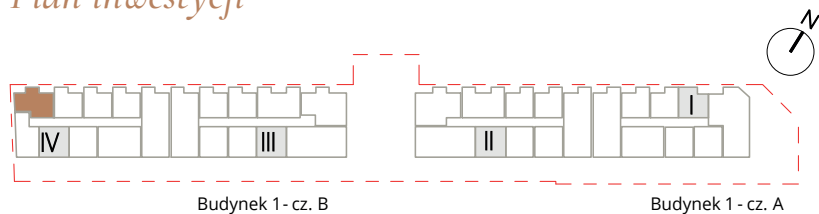

Powierzchnie liczone wg PN-ISO 9836/2015. Karta katalogowa jest załącznikiem do umowy.
UWAGA: Wymiary oraz instalacje wyrysowano na podstawie projektu wykonawczego. Mogą nastąpić nieznaczne zmiany zgodnie z postanowieniami umowy.

M

MURANO

ANIELEWICZA 15A

Mieszkanie 2-pokojowe I47

Budynek	1 cz. B
Kondygnacja	2
Nr. klatki	4
Piętro	1

1	Korytarz	5,77 m ²
2	Pokój dzienny z aneksem	23,08 m ²
3	Sypialnia	10,50 m ²
4	Łazienka	3,86 m ²
	Balkon	2,98 m ²
	Loggia	1,54 m ²

Pow. użytkowa 43,21 m²