


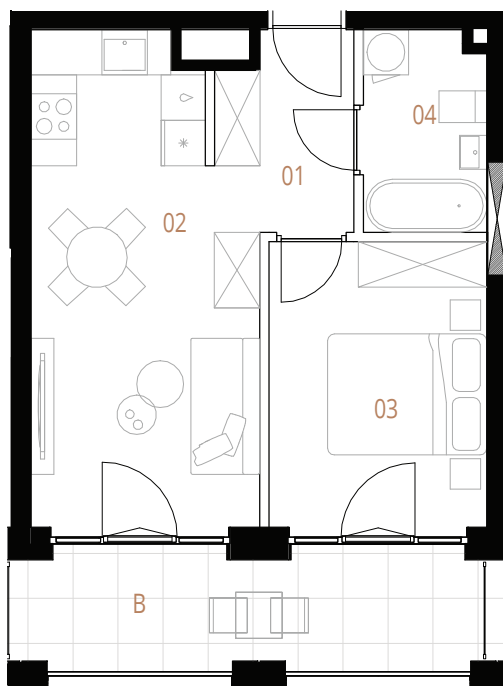


skala 1:100



- ściany działowe
■ konstrukcja i szachty instalacyjne

Plan inwestycji

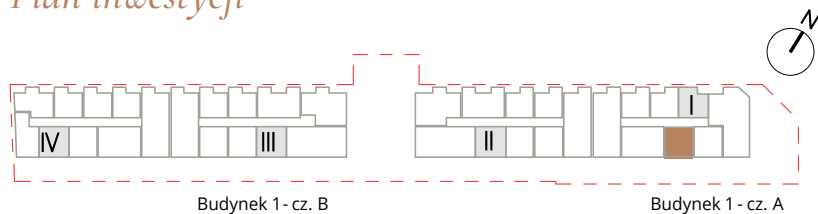

Budynek 1 - cz. B

Budynek 1 - cz. A

Powierzchnie liczone wg PN-ISO 9836/2015. Karta katalogowa jest załącznikiem do umowy.
UWAGA: Wymiary oraz instalacje wyrysowano na podstawie projektu wykonawczego. Mogą nastąpić nieznaczne zmiany zgodnie z postanowieniami umowy.

Mieszkanie 2-pokojowe 017

Budynek	1 cz. A
Kondygnacja	3
Nr. klatki	1
Piętro	2

1	Korytarz	4,61 m ²
2	Pokój dzienny z aneksem	17,81 m ²
3	Sypialnia	10,85 m ²
4	Łazienka	4,27 m ²
	Balkon	9,13 m ²

Pow. użytkowa	37,54 m ²
---------------	----------------------