




skala 1:100



-  strefa techniczna, wyłączona z użytkowania
-  ściany działowe
-  konstrukcja i szachty instalacyjne
-  obrys kondygnacji powyżej

Plan inwestycji

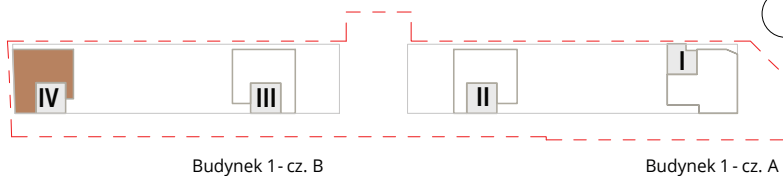

Powierzchnie liczone wg PN-ISO 9836/2015. Karta katalogowa jest załącznikiem do umowy.
UWAGA: Wymiary oraz instalacje wyrysowano na podstawie projektu wykonawczego. Mogą nastąpić nieznaczne zmiany zgodnie z postanowieniami umowy.

Mieszkanie 4-pokojowe 192

Budynek	1 cz. B
Kondygnacja	8
Nr. klatki	4
Piętro	7

1	Korytarz	24,81 m ²
2	Pokój dzienny z aneksem	36,43 m ²
3	Łazienka master	6,52 m ²
4	Sypialnia 1	13,93 m ²
5	Garderoba master	6,05 m ²
6	Sypialnia 2	11,92 m ²
7	Sypialnia 3	11,94 m ²
8	Łazienka	4,92 m ²
9	Pralnia	1,99 m ²
10	WC	2,99 m ²
Taras 1		1,57 m ²
Taras 2		1,93 m ²
Taras 3		1,93 m ²
Taras 4		1,93 m ²
Taras 5		49,32 m ²
Taras 6		1,29 m ²
Taras 7		2,32 m ²