


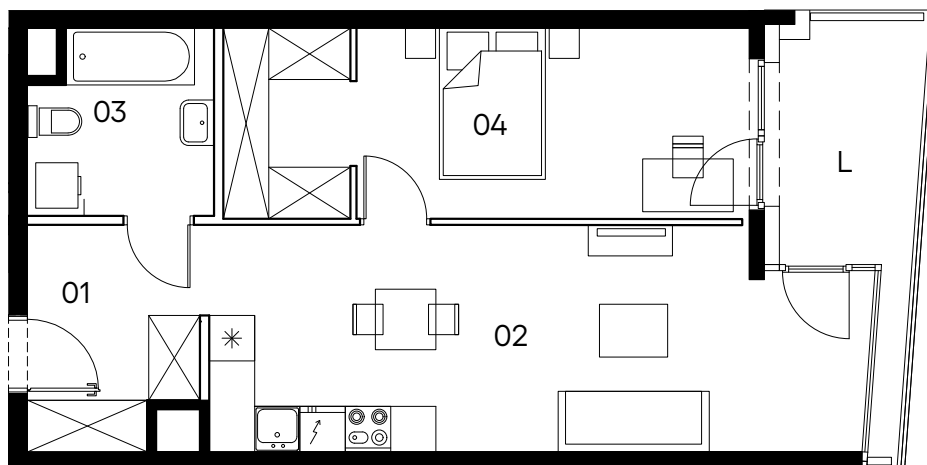

skala 1:100


Mieszkanie 151

2 pokoje z aneksem

klatka	F
nr lokalu	151
piętro	1
kondygnacja	2
loggia	6.96 m ²

oznaczenia pomieszczeń

01.	przedpokój	6.39 m ²
02.	salon z aneksem	24.38 m ²
03.	łazienka	5.60 m ²
04.	pokój	17.09 m ²

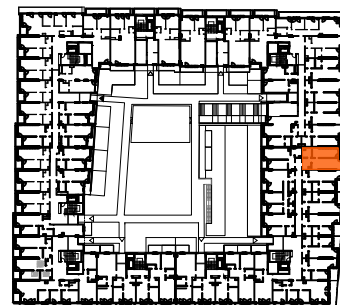

Budynek A

pow. użytkowa 53.46 m²

□ ściany działowe nadające się do demontażu
■ konstrukcja i szachty instalacyjne

Powierzchnia użytkowa lokalu wyliczona zgodnie z normą PN-ISO 9836:2022-07. Szczegółowe zasady ustalenia powierzchni lokalu po jego wybudowaniu określa umowa deweloperska. Karta katalogowa jest załącznikiem do umowy deweloperskiej. Powierzchnia oraz wymiary lokalu mogą ulec zmianom w przypadkach określonych umową deweloperską. Aranżacja ma charakter przykładowy, umeblowanie nie stanowi wyposażenia lokalu.

PROFBUD biuro@profbud.info
tel. 605 606 606

PARIS 2024