


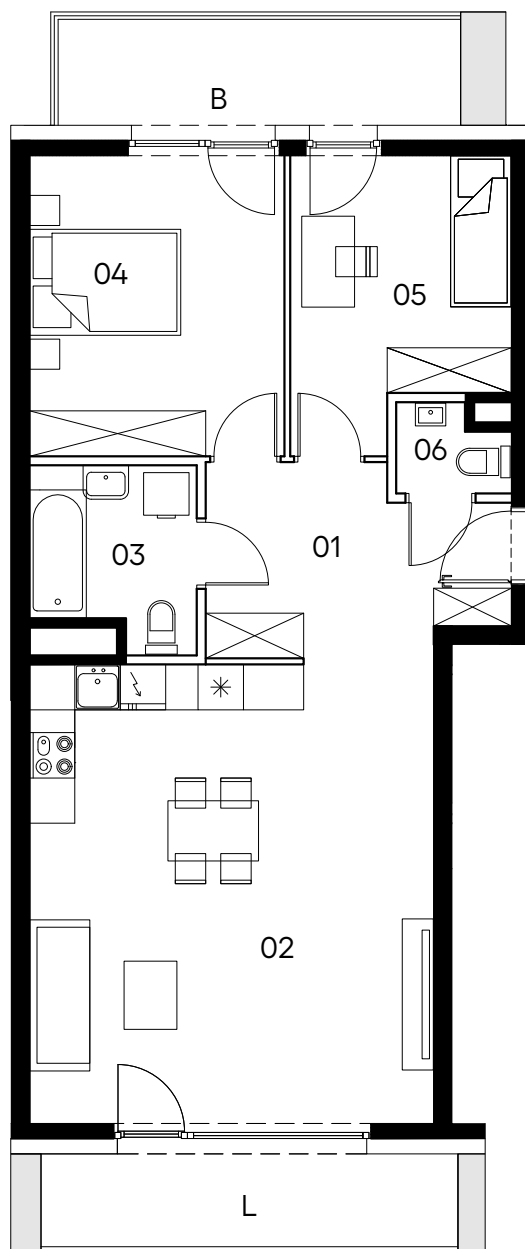

skala 1:100


Mieszkanie 255

3 pokój z aneksem

klatka	H
nr lokalu	255
piętro	2
kondygnacja	3
balkon	7.79 m ²
loggia	7.09 m ²

oznaczenia pomieszczeń

01.	przedpokój	9.13 m ²
02.	salon z aneksem	31.99 m ²
03.	łazienka	4.79 m ²
04.	pokój	13.18 m ²
05.	pokój	10.03 m ²
06.	wc	1.52 m ²

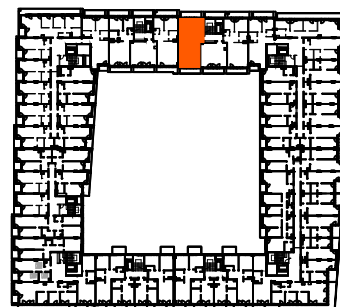

Budynek A

pow. użytkowa 70.64 m²

□ ściany działowe nadające się do demontażu
■ konstrukcja i szachty instalacyjne

Powierzchnia użytkowa lokalu wyliczona zgodnie z normą PN-ISO 9836:2022-07. Szczegółowe zasady ustalenia powierzchni lokalu po jego wybudowaniu określa umowa deweloperska. Karta katalogowa jest załącznikiem do umowy deweloperskiej. Powierzchnia oraz wymiary lokalu mogą ulec zmianom w przypadkach określonych umową deweloperską. Aranżacja ma charakter przykładowy, umeblowanie nie stanowi wyposażenia lokalu.

PROFBUD biuro@profbud.info
tel. 605 606 606

PARIS 2024