

016

mieszkanie

**3 pokoje
z aneksem**

klatka

A

nr lokalu

016

piętro


2

kondygnacja

3

balkon / loggia

- / 3.64m²

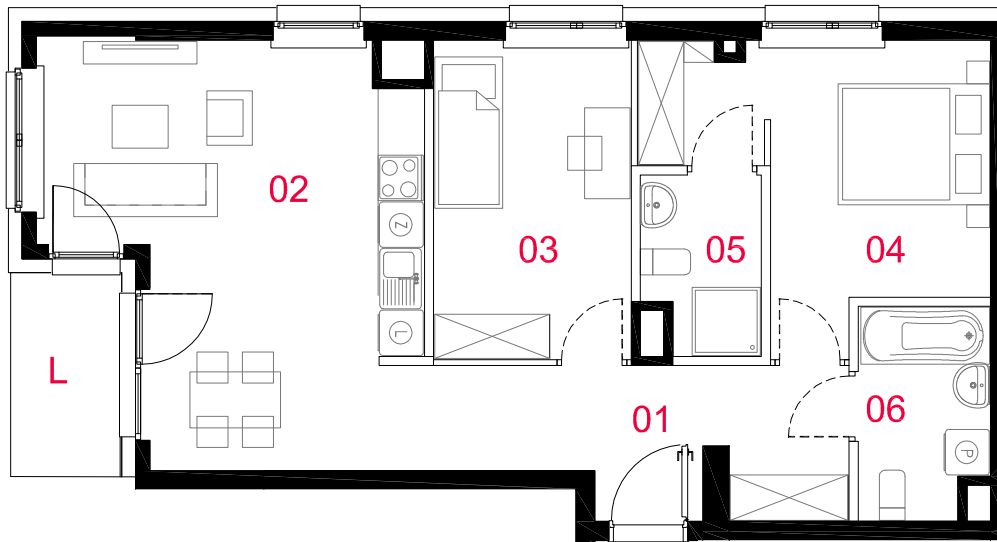

oznaczenia pomieszczeń

01 przedpokój	10.30m ²
02 salon z aneksem	23.12m ²
03 pokój	10.82m ²
04 pokój	13.20m ²
05 łazienka	3.41m ²
06 łazienka	4.58m ²

pow. użytkowa 65.43m²

powierzchnia pod
ściankami nadającymi
się do demontażu

3.05m²

powierzchnia lokalu 68.48m²

Powierzchnia lokalu obejmuje: (1) powierzchnię użytkową lokalu wyliczoną zgodnie z normą PN-ISO 9836:2015-12 oraz (2) powierzchnię elementów nadających się do demontażu. Szczegółowe zasady ustalenia powierzchni lokalu po jego wybudowaniu określa umowa deweloperska. Karta katalogowa jest załącznikiem do umowy deweloperskiej. Powierzchnia lokalu może ulec zmianom w przypadkach określonych umową deweloperską. Aranżacja ma charakter przykładowy, umeblowanie nie stanowi wyposażenia lokalu.



skala 1: 100

— ściany działowe nadające się do demontażu
— konstrukcja i szachty instalacyjne