

004

mieszkanie

**4 pokoje
z aneksem**

klatka

A

nr lokalu

004

piętro


1

kondygnacja

2

balkon / loggia

- /3.65m²,4.59m²

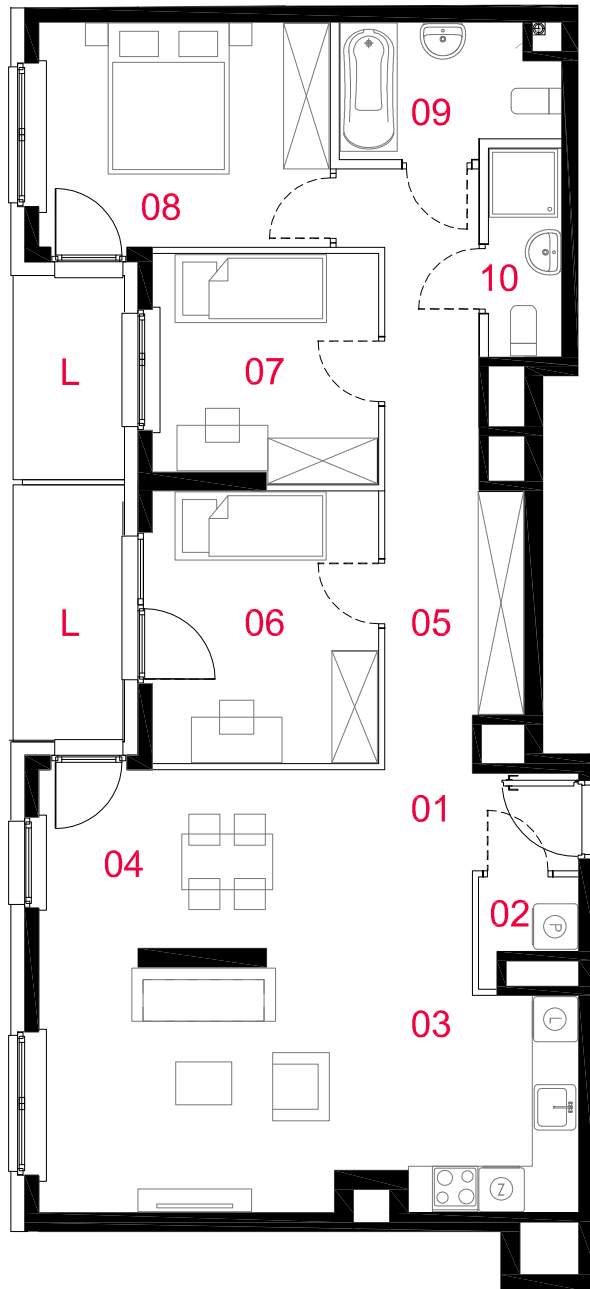

oznaczenia pomieszczeń

01 przedpokój	3.26m ²
02 pralnia	1.35m ²
03 salon z aneksem	22.90m ²
04 jadalnia	11.80m ²
05 korytarz	12.04m ²
06 pokój	10.60m ²
07 pokój	8.71m ²
08 pokój	11.25m ²
09 łazienka	4.65m ²
10 wc	2.57m ²

pow. użytkowa

89.13m²

powierzchnia pod
ściankami nadającymi
się do demontażu

3.20m²

powierzchnia lokalu

92.33m²

Powierzchnia lokalu obejmuje: (1) powierzchnię użytkową lokalu wyliczoną zgodnie z normą PN-ISO 9836:2015-12 oraz (2) powierzchnię elementów nadających się do demontażu. Szczegółowe zasady ustalenia powierzchni lokalu po jego wybudowaniu określa umowa deweloperska. Karta katalogowa jest załącznikiem do umowy deweloperskiej. Powierzchnia lokalu może ulec zmianom w przypadkach określonych umową deweloperską. Aranżacja ma charakter przykładowy, umebłowanie nie stanowi wyposażenia lokalu



skala 1: 100

□ ściany działowe nadające się do demontażu
■ konstrukcja i szachty instalacyjne



Rok założenia 1958
ROBOTNICZA SPÓŁDZIELNIA
MIESZKANIOWA "URSUS"
02-485 Warszawa, ul.gen.K.Sosnkowskiego11

PROFBUD



biuro@profbud.info
tel. 605 606 606