


MOCHA TOWER

SIĘGAJ WYŻEJ

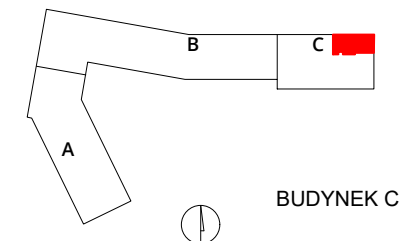


BUDYNEK C

numer

324

mieszkanie 3 pokoje z aneksem
budynek C
klatka G
kondygnacja 19
piętro 18

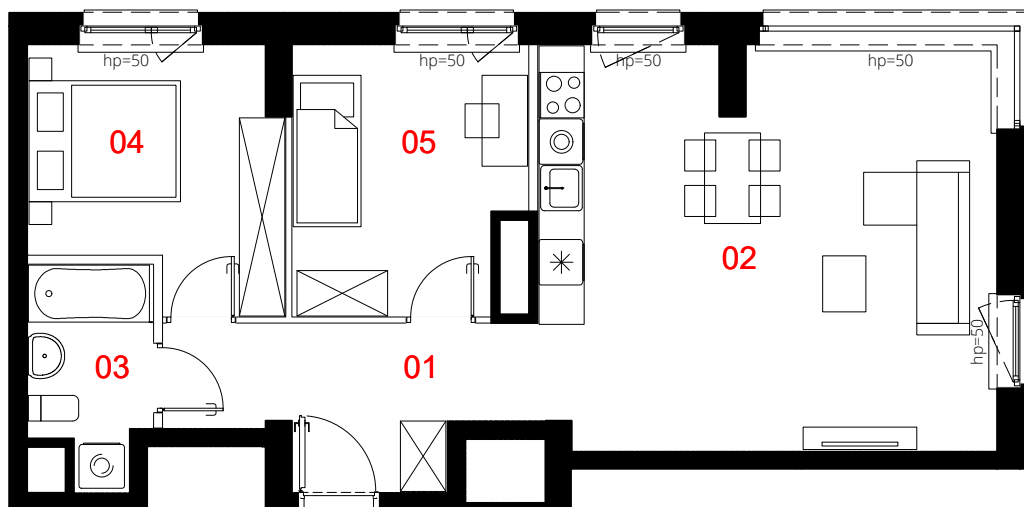

01	przedpokój	8.30	m ²
02	salon z aneksem	31.74	m ²
03	łazienka	4.19	m ²
04	pokój	10.38	m ²
05	pokój	10.37	m ²

pow. użytkowa **64.98 m²**

0 50 100 200 300cm

skala 1:100

Powierzchnia lokalu (wg projektu) obejmuje: określenie (projektowanej) powierzchni użytkowej wg normy PN-ISO 9836:2022-07. Szczegółowe zasady ustalenia powierzchni lokalu po jego wybudowaniu określa umowa. Powierzchnia lokalu może ulec zmianom w przypadkach określonych umową. Aranżacja ma charakter przykładowy, umeblowanie nie stanowi wyposażenia lokalu.

- konstrukcja i szachty instalacyjne
- ściany działowe
- miejscowe obniżenie sufitu

PROFBUD

biuro@profbud.info
tel. 605 606 606

