


OSIEDLE PRIMO

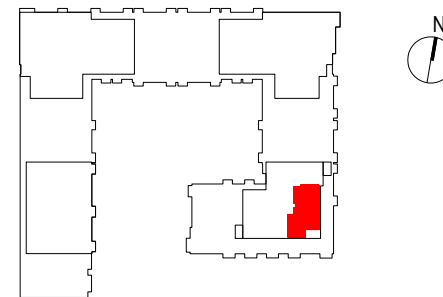

D325

mieszkanie	4 pokoje z aneksem
klatka	D
nr lokalu	325
kondygnacja	6
piętro	5
taras	5,70 m²
dach	75,00 m²

oznaczenie pomieszczeń

01 przedpokój	10,79 m²
02 pokój dzienny + aneks kuchenny	33,39 m²
03 pokój	10,78 m²
04 pokój	8,61 m²
05 pokój	9,00 m²
06 łazienka	5,28 m²
07 łazienka	4,73 m²
08 garderoba	5,11 m²


suma pow. użytkowej 87,69 m²

PROFBUD

biuro@profbud.info

tel. 605 606 606

JA2PLUS PRACOWNIA ARCHYTEKTONICZNA

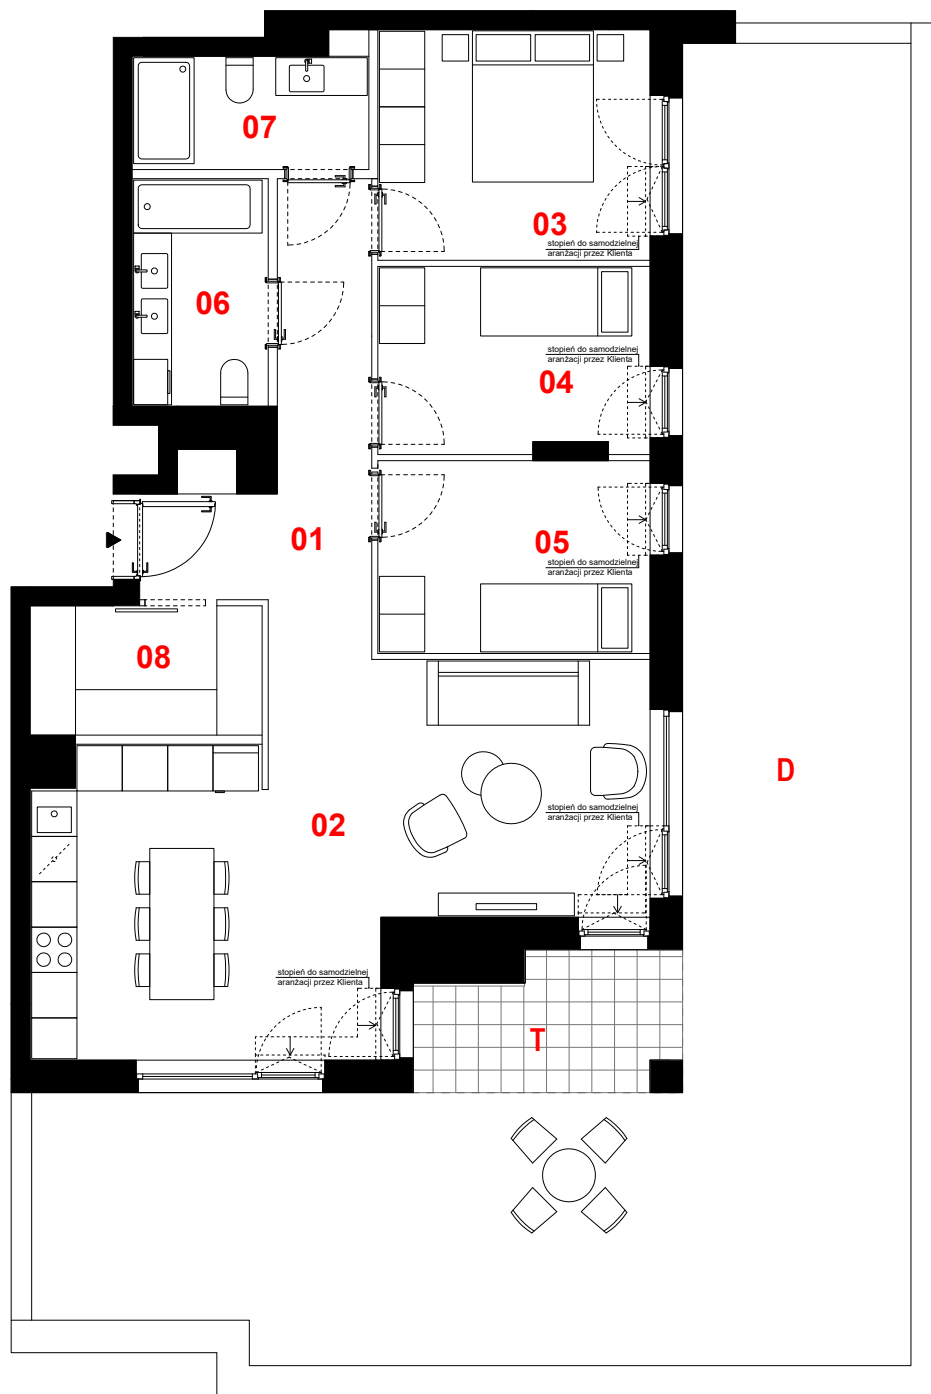

Powierzchnia użytkowa liczona wg normy PN-ISO 9836:2015-12. Szczegółowe zasady ustalania powierzchni lokalu po jego wybudowaniu określa umowa. Powierzchnia lokalu może ulec zmianom w przypadkach określonych umową. Aranżacja ma charakter przykładowy, umeblowanie nie stanowi wyposażenia lokalu

— ściany działowe
 ■ konstrukcja i szachty instalacyjne



skala 1:100

0 1m 2m 3m