


OSIEDLE PRIMO

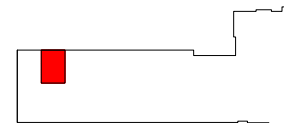

A034

mieszkanie	2 pokoje z aneksem
klatka	A
nr lokalu	034
kondygnacja	3
piętro	2
balkon	6,99 m ²

oznaczenie pomieszczeń


01	przedpokój	4,19 m ²
02	pokój dzienny + aneks kuchenny	19,40 m ²
03	pokój	13,70 m ²
04	łazienka	4,68 m ²

suma pow. użytkowej **41,97 m²**

powierzchnia pod ściankami nadającymi się do demontażu **1,59 m²**

powierzchnia lokalu **43,56 m²**

Powierzchnia lokalu obejmuje: (1) określenie projektowanej powierzchni użytkowej wg normy PN-ISO 9836:2015-12 oraz (2) powierzchnię elementów nadających się do demontażu. Szczegółowe zasady ustalenia powierzchni lokalu po jego wybudowaniu określa umowa. Powierzchnia lokalu może ulec zmianom w przypadkach określonych umową. Aranżacja ma charakter przykładowy, umeblowanie nie stanowi wyposażenia lokalu

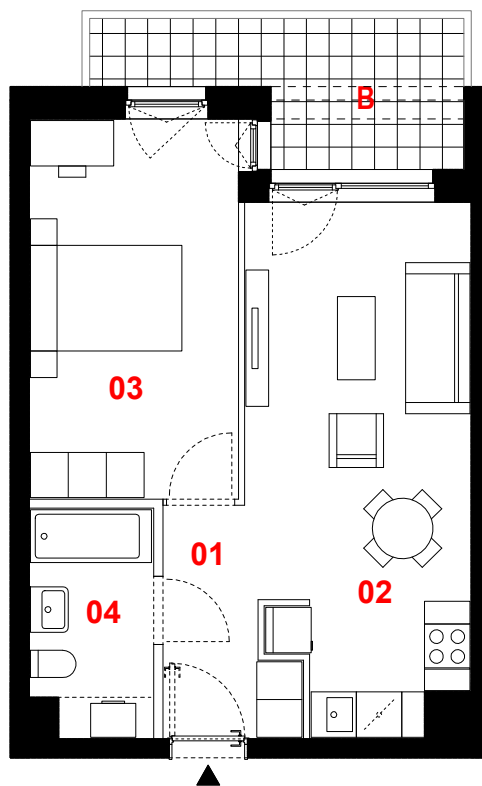

1m 2m 3m



skala 1:100



ściany działowe



konstrukcja i szachty instalacyjne

PROFBUD

biuro@profbud.info

JA2PLUS PRACOWNIA ARCHYTEKTONICZNA