


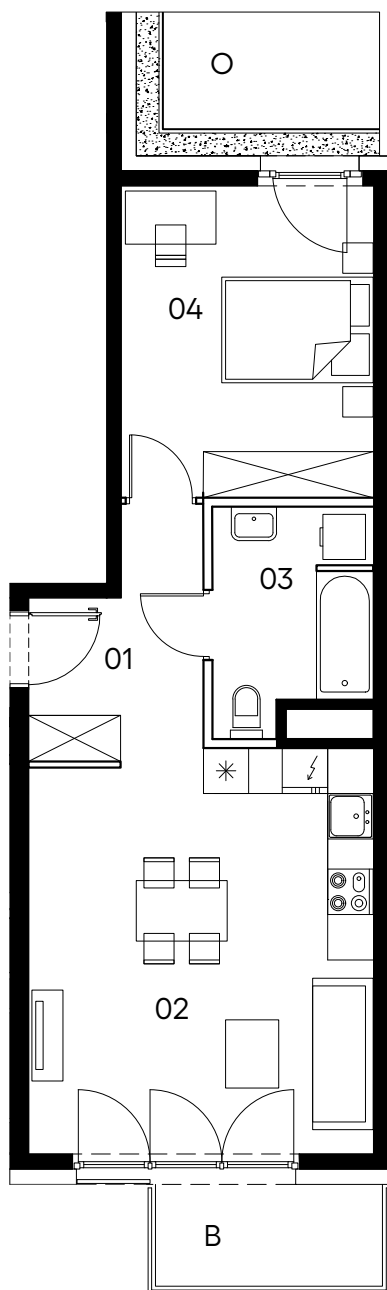

skala 1:100


Mieszkanie 087

2 pokoje z aneksem

klatka	C
nr lokalu	087
piętro	1
kondygnacja	2
balkon	4.05 m ²
ogródek	6.16 m ²

oznaczenia pomieszczeń

01.	przedpokój	6.01 m ²
02.	salon z aneksem	23.87 m ²
03.	łazienka	5.73 m ²
04.	pokój	13.53 m ²

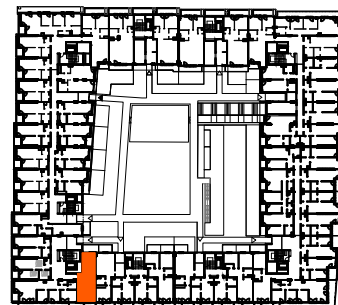

Budynek A

pow. użytkowa 49.14 m²

□ ściany działowe nadające się do demontażu
■ konstrukcja i szachty instalacyjne

Powierzchnia użytkowa lokalu wyliczona zgodnie z normą PN-ISO 9836:2022-07. Szczegółowe zasady ustalenia powierzchni lokalu po jego wybudowaniu określa umowa deweloperska. Karta katalogowa jest załącznikiem do umowy deweloperskiej. Powierzchnia oraz wymiary lokalu mogą ulec zmianom w przypadkach określonych umową deweloperską. Aranżacja ma charakter przykładowy, umeblowanie nie stanowi wyposażenia lokalu.