


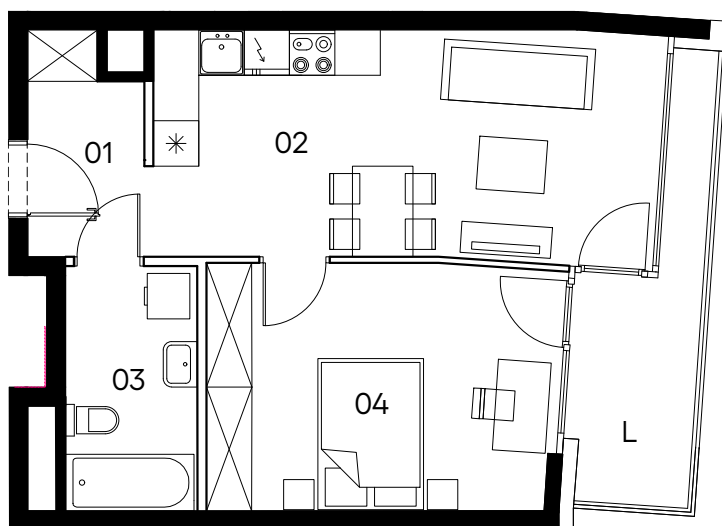

skala 1:100


Mieszkanie 080

2 pokoje z aneksem

klatka	B
nr lokalu	080
piętro	4
kondygnacja	5
loggia	7.17 m ²

oznaczenia pomieszczeń

01.	przedpokój	4.26 m ²
02.	salon z aneksem	19.58 m ²
03.	łazienka	5.51 m ²
04.	pokój	14.66 m ²

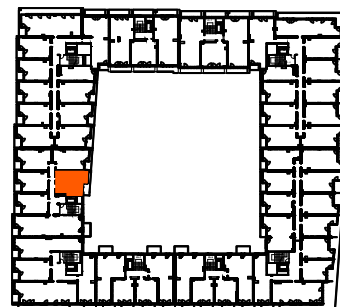

Budynek A

pow. użytkowa 44.01 m²

□ ściany działowe nadające się do demontażu
■ konstrukcja i szachty instalacyjne

Powierzchnia użytkowa lokalu wyliczona zgodnie z normą PN-ISO 9836:2022-07. Szczegółowe zasady ustalenia powierzchni lokalu po jego wybudowaniu określa umowa deweloperska. Karta katalogowa jest załącznikiem do umowy deweloperskiej. Powierzchnia oraz wymiary lokalu mogą ulec zmianom w przypadkach określonych umową deweloperską. Aranżacja ma charakter przykładowy, umeblowanie nie stanowi wyposażenia lokalu.