
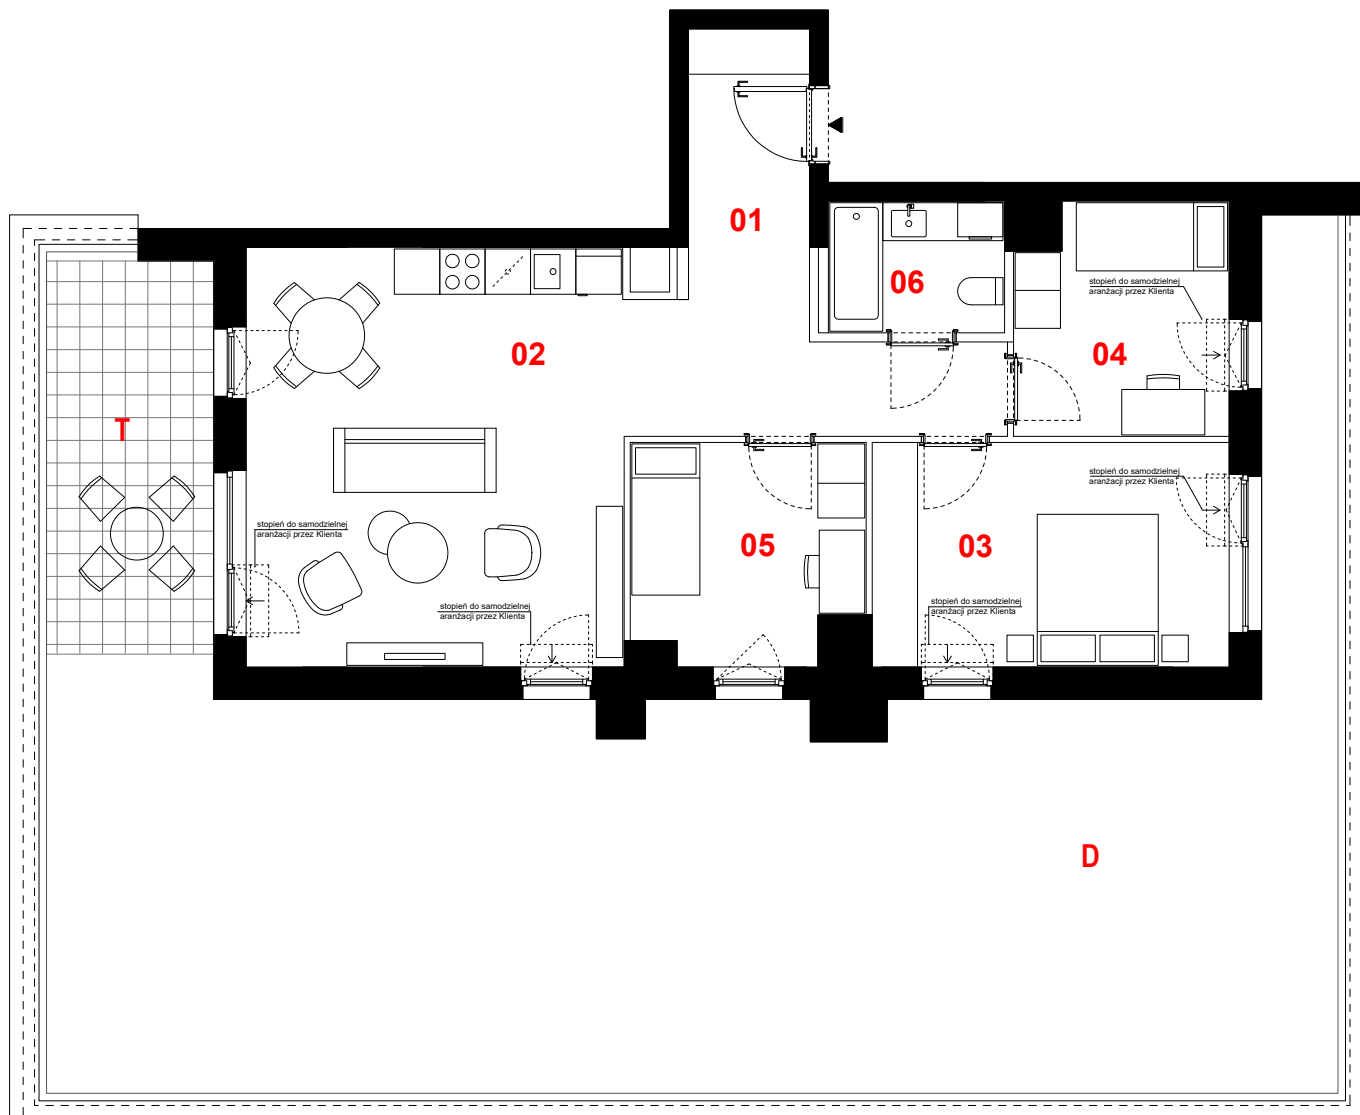


OSIEDLE PRIMO

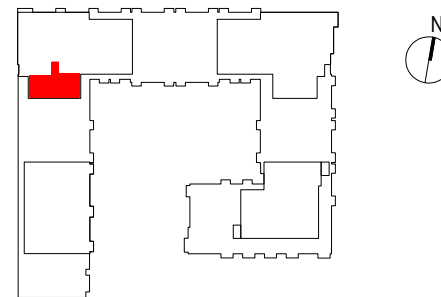

B156

mieszkanie	4 pokoje z aneksem
klatka	B
nr lokalu	156
kondygnacja	6
piętro	5
taras	10,90 m²
dach	93,00 m²

oznaczenie pomieszczeń	
01 przedpokój	13,18 m²
02 pokój dzienny + aneks kuchenny	27,42m²
03 pokój	13,79 m²
04 pokój	8,26 m²
05 pokój	8,43 m²
06 łazienka	4,08 m²

suma pow. użytkowej **75,16 m²**

0 1m 2m 3m



skala 1:100

— ściany działowe
 ■ konstrukcja i szachty instalacyjne

Powierzchnia użytkowa liczona wg normy PN-ISO 9836:2015-12. Szczegółowe zasady ustalania powierzchni lokalu po jego wybudowaniu określa umowa. Powierzchnia lokalu może ulec zmianom w przypadkach określonych umową. Aranżacja ma charakter przykładowy, umeblowanie nie stanowi wyposażenia lokalu

PROFBUD

JA2PLUS PRACOWNIA ARCHYTEKTONICZNA

biuro@profbud.info
 tel. 605 606 606