



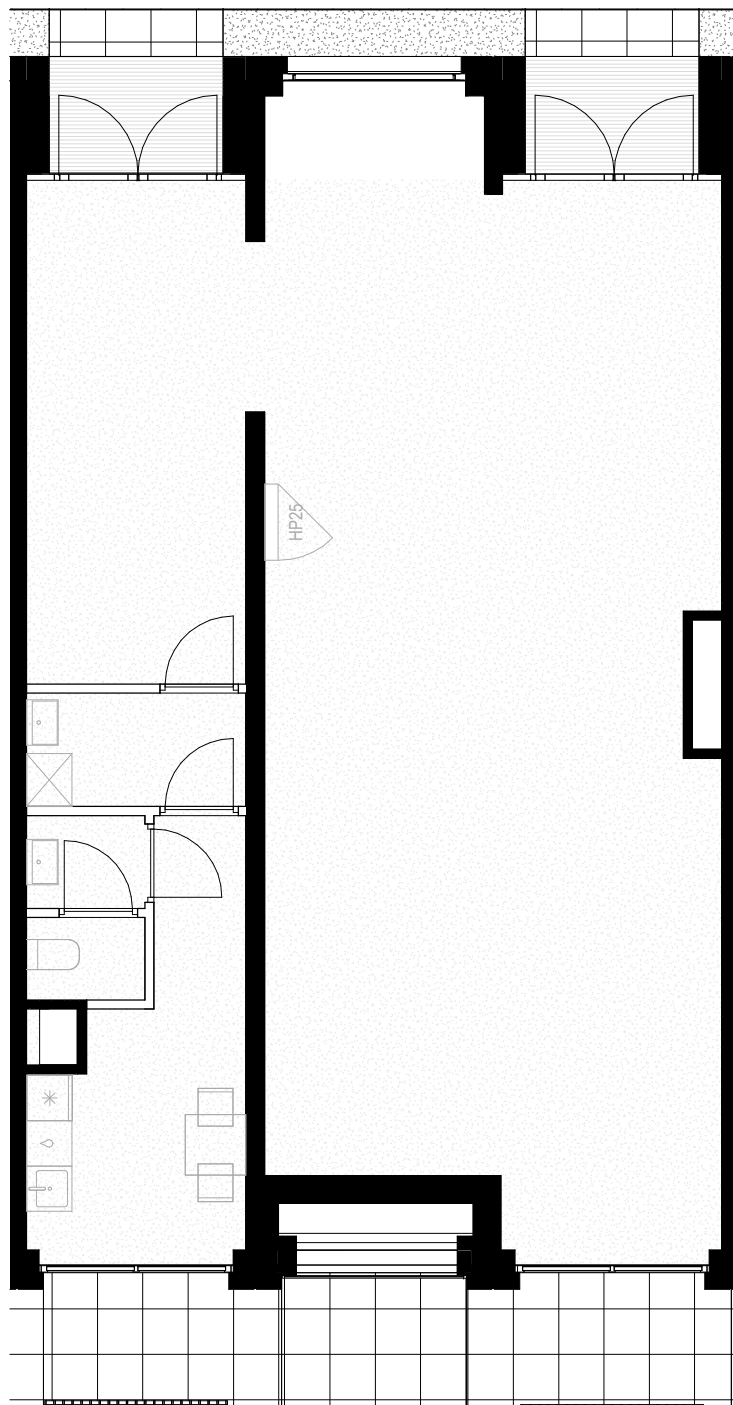

MURANO

ANIELEWICZA 15A

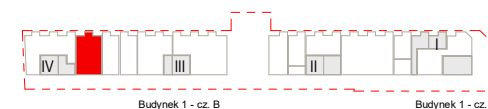

LU.11

lokal usługowy	11
budynek 1	cz. B
piętro	0
kondygnacja	1

suma pow. użytkowej **125,24 m²**

Powierzchnie liczone wg PN-ISO 9836/2015. Karta katalogowa jest załącznikiem do umowy.
UWAGA: Wymiary oraz instalacje wyrysowano na podstawie projektu wykonawczego.
 Mogą nastąpić nieznaczne zmiany zgodnie z postanowieniami umowy.

- ściany działowe/propozycja aranżacji
- konstrukcja i szachty instalacyjne
- obrys belek konstrukcyjnych



skala 1:100

PROFBUD
B B G K
 ARCHITEKCI

biuro@profbud.info

tel. 605 606 606