


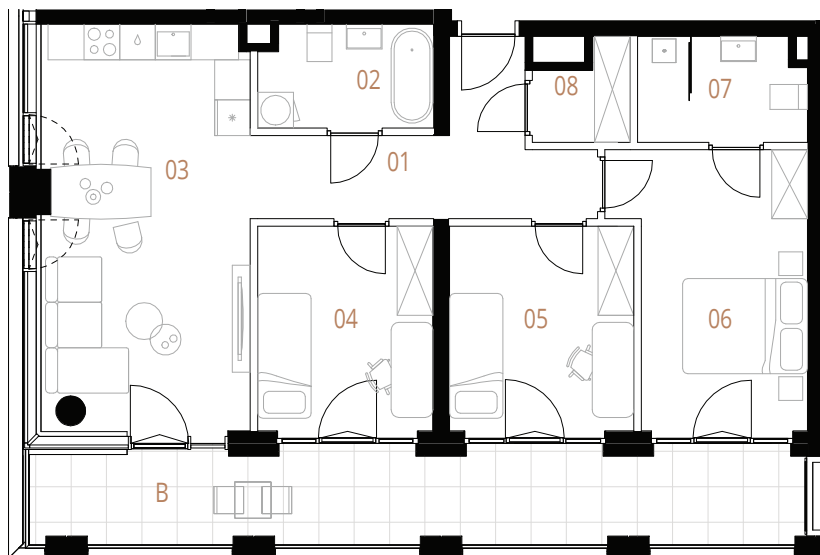


skala 1:100



- ściany działowe  
■ konstrukcja i szachty instalacyjne

## Plan inwestycji

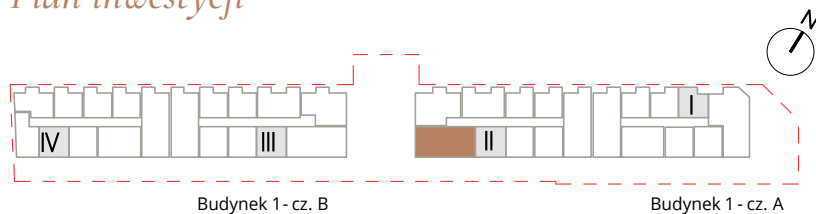

Budynek 1 - cz. B

Budynek 1 - cz. A

M

# MURANO

ANIELEWICZA 15A

## Mieszkanie 4-pokojowe 045

|             |         |
|-------------|---------|
| Budynek     | 1 cz. A |
| Kondygnacja | 2       |
| Nr. klatki  | 2       |
| Piętro      | 1       |

|   |                         |                      |
|---|-------------------------|----------------------|
| 1 | Korytarz                | 10,00 m <sup>2</sup> |
| 2 | Łazienka                | 4,98 m <sup>2</sup>  |
| 3 | Pokój dzienny z aneksem | 22,61 m <sup>2</sup> |
| 4 | Sypialnia 2             | 10,13 m <sup>2</sup> |
| 5 | Sypialnia 3             | 10,66 m <sup>2</sup> |
| 6 | Sypialnia 1             | 13,91 m <sup>2</sup> |
| 7 | Łazienka master         | 4,88 m <sup>2</sup>  |
| 8 | Garderoba               | 2,35 m <sup>2</sup>  |

|        |                      |
|--------|----------------------|
| Balkon | 18,92 m <sup>2</sup> |
|--------|----------------------|

|               |                      |
|---------------|----------------------|
| Pow. użytkowa | 79,52 m <sup>2</sup> |
|---------------|----------------------|

Powierzchnie liczone wg PN-ISO 9836/2015. Karta katalogowa jest załącznikiem do umowy.  
UWAGA: Wymiary oraz instalacje wyrysowano na podstawie projektu wykonawczego. Mogą nastąpić nieznaczne zmiany zgodnie z postanowieniami umowy.