


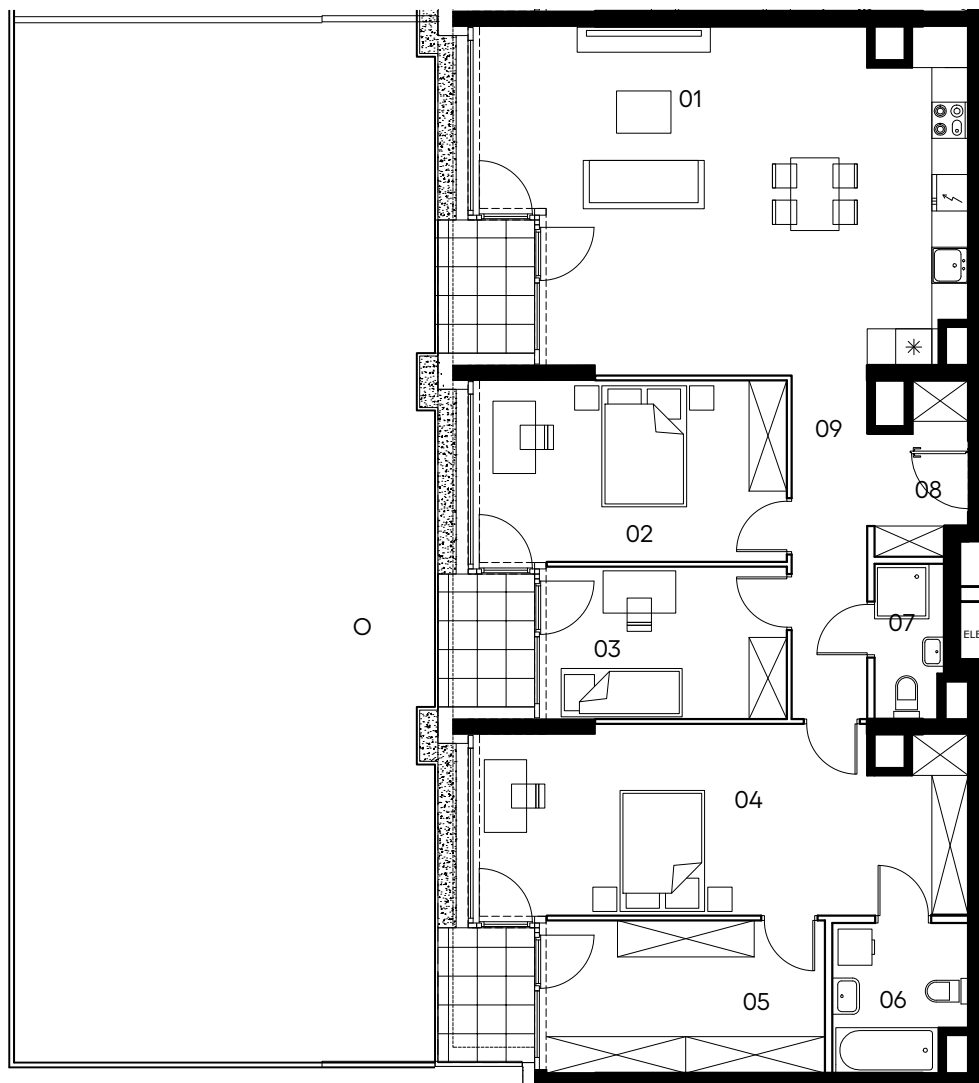

skala 1:125


Mieszkanie 149

4 pokoje z aneksem

klatka	F
nr lokalu	149
piętro	1
kondygnacja	2
ogródek	135.83 m ²

oznaczenia pomieszczeń

01.	salon z aneksem	41.79 m ²
02.	pokój	14.96 m ²
03.	pokój	9.81 m ²
04.	pokój	24.11 m ²
05.	garderoba	11.38 m ²
06.	łazienka	5.07 m ²
07.	łazienka	2.77 m ²
08.	przedsionek	3.87 m ²
09.	przedpokój	6.80 m ²

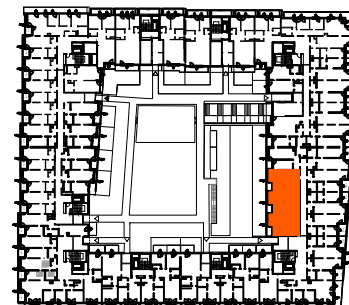

Budynek A

pow. użytkowa 120.56 m²

ściany działowe nadające się do demontażu
konstrukcja i szachty instalacyjne

Powierzchnia użytkowa lokalu wyliczona zgodnie z normą PN-ISO 9836:2022-07. Szczegółowe zasady ustalenia powierzchni lokalu po jego wybudowaniu określa umowa deweloperska. Karta katalogowa jest załącznikiem do umowy deweloperskiej. Powierzchnia oraz wymiary lokalu mogą ulec zmianom w przypadkach określonych umową deweloperską. Aranżacja ma charakter przykładowy, umeblowanie nie stanowi wyposażenia lokalu.

PROFBUD biuro@profbud.info
tel. 605 606 606

PARIS 2024