


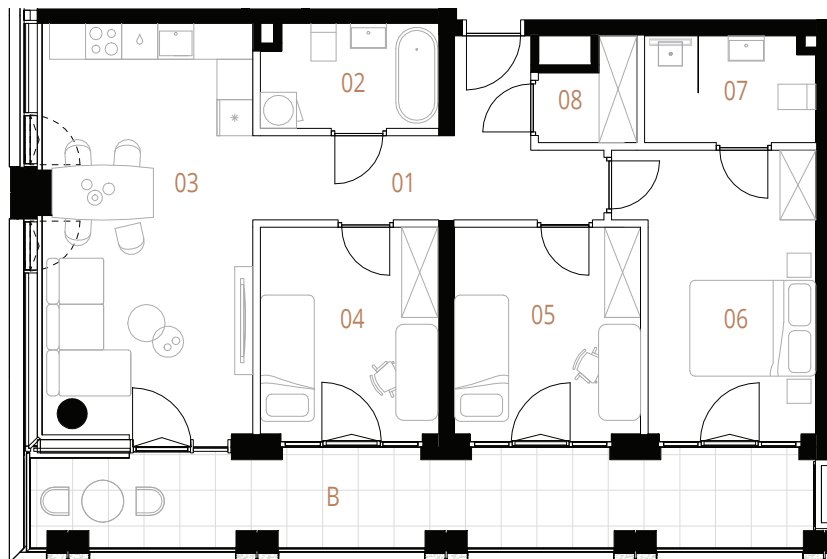


skala 1:100



- ściany działowe
- konstrukcja i szachty instalacyjne

Plan inwestycji

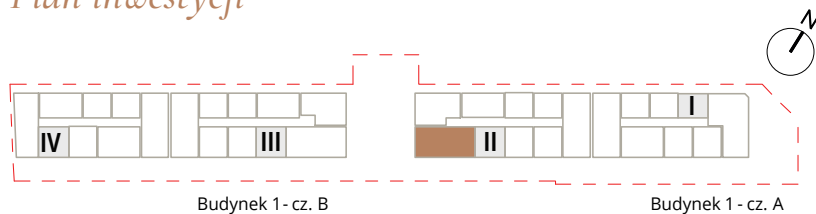

Budynek 1 - cz. B

Budynek 1 - cz. A

M

MURANO

ANIELEWICZA 15A

Mieszkanie 4-pokojowe 077

Budynek	1 cz. A
Kondygnacja	6
Nr. klatki	2
Piętro	5

1	Korytarz	10,02 m ²
2	Łazienka	5,00 m ²
3	Pokój dzienny z aneksem	22,64 m ²
4	Sypialnia 2	10,16 m ²
5	Sypialnia 3	10,66 m ²
6	Sypialnia 1	13,91 m ²
7	Łazienka master	4,98 m ²
8	Garderoba	2,30 m ²
Balkon		18,47 m ²

Pow. użytkowa	79,67 m ²
---------------	----------------------

Powierzchnie liczone wg PN-ISO 9836/2015. Karta katalogowa jest załącznikiem do umowy.
UWAGA: Wymiary oraz instalacje wyrysowano na podstawie projektu wykonawczego. Mogą nastąpić nieznaczne zmiany zgodnie z postanowieniami umowy.