
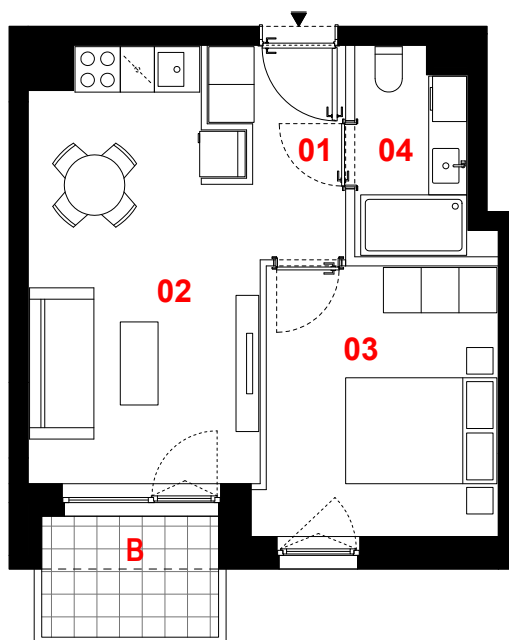


# OSIEDLE PRIMO

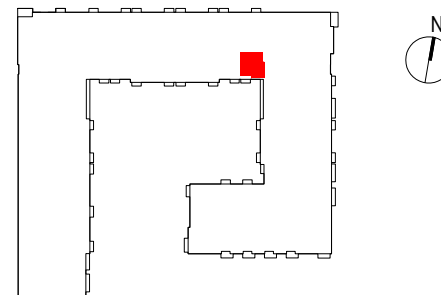

## C223

mieszkanie	2 pokoje z aneksem
klatka	C
nr lokalu	223
kondygnacja	5
piętro	4
balkon	3,58 m <sup>2</sup>

### oznaczenie pomieszczeń

01	przedpokój	3,91 m <sup>2</sup>
02	pokój dzienny + aneks kuchenny	16,11 m <sup>2</sup>
03	pokój	10,91 m <sup>2</sup>
04	łazienka	3,86 m <sup>2</sup>

suma pow. użytkowej **34,79 m<sup>2</sup>**

Powierzchnia użytkowa liczona wg normy PN-ISO 9836:2015-12. Szczegółowe zasady ustalania powierzchni lokalu po jego wybudowaniu określa umowa. Powierzchnia lokalu może ulec zmianom w przypadkach określonych umową. Aranżacja ma charakter przykładowy, umeblowanie nie stanowi wyposażenia lokalu.

0 1m 2m 3m



skala 1:100

— ściany działowe  
— konstrukcja i szachty instalacyjne

**PROFBUD**

biuro@profbud.info  
tel. 605 606 606

JA2PLUS PRACOWNIA ARCHYTEKTONICZNA