

223

mieszkanie	2 pokoje z aneksem
klatka	E
nr lokalu	223
piętro	parter
kondygnacja	1
ogródek	28.41m²

oznaczenia pomieszczeń

01 przedpokój	3.80m²
02 salon z aneksem	18.84m²
03 łazienka	4.68m²
04 pokój	10.45m²

pow. użytkowa **37.77 m²**


powierzchnia pod
ściankami nadającymi
się do demontażu 1.11 m²

powierzchnia lokalu **38.88 m²**

Powierzchnia lokalu obejmuje: (1) powierzchnię użytkową lokalu wliczoną zgodnie z normą PN-ISO 9836:2015-12 oraz (2) powierzchnię elementów nadających się do demontażu. Szczegółowe zasady ustalenia powierzchni lokalu po jego wybudowaniu określa umowa deweloperska. Karta katalogowa jest załącznikiem do umowy deweloperskiej. Powierzchnia lokalu może ulec zmianom w przypadkach określonych umową deweloperską. Aranżacja ma charakter przykładowy, umebliowanie nie stanowi wyposażenia lokalu.

PROFBUD

biuro@profbud.info
tel. 605 606 606

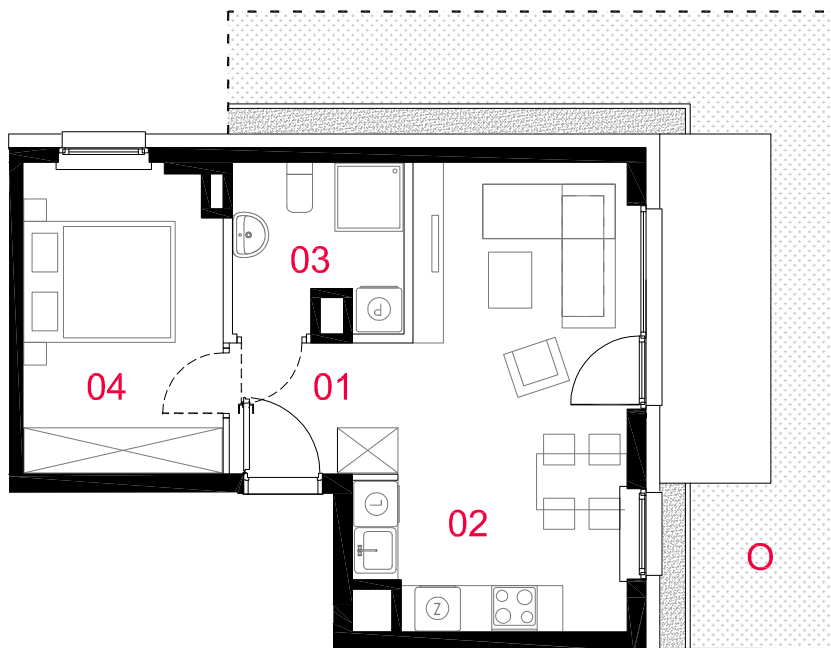

skala 1: 100

— ściany działowe nadające się do demontażu
— konstrukcja i szachty instalacyjne