


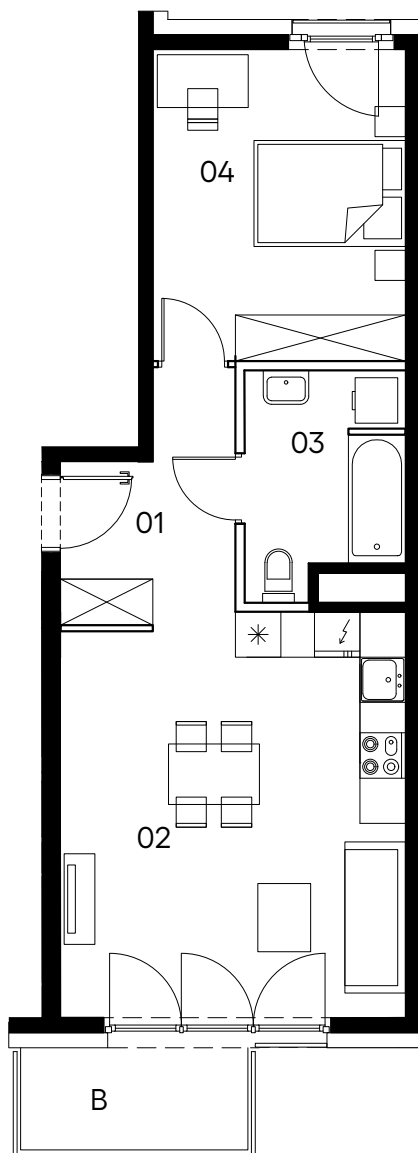

skala 1:100


Mieszkanie 91

2 pokoje z aneksem

klatka	C
nr lokalu	091
piętro	2
kondygnacja	3
balkon	4.05 m ²

oznaczenia pomieszczeń

01. przedpokój	6.04 m ²
02. salon z aneksem	23.86 m ²
03. łazienka	5.71 m ²
04. pokój	13.54 m ²

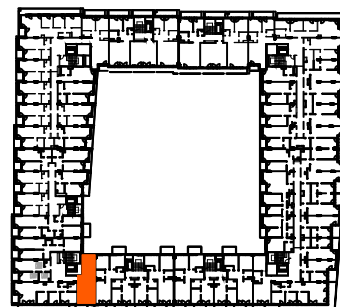

Budynek A

pow. użytkowa 49.15 m²

□ ściany działowe nadające się do demontażu
■ konstrukcja i szachty instalacyjne

Powierzchnia użytkowa lokalu wyliczona zgodnie z normą PN-ISO 9836:2022-07. Szczegółowe zasady ustalenia powierzchni lokalu po jego wybudowaniu określa umowa deweloperska. Karta katalogowa jest załącznikiem do umowy deweloperskiej. Powierzchnia oraz wymiary lokalu mogą ulec zmianom w przypadkach określonych umową deweloperską. Aranżacja ma charakter przykładowy, umeblowanie nie stanowi wyposażenia lokalu.