


# OSIEDLE PRIMO

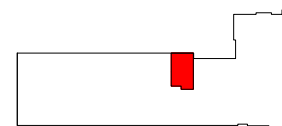

## A024

mieszkanie	2 pokoje z aneksem
klatka	A
nr lokalu	024
kondygnacja	3
piętro	2
balkon	4,43 m <sup>2</sup>

### oznaczenie pomieszczeń


01	przedpokój	5,38 m <sup>2</sup>
02	pokój dzienny + aneks kuchenny	21,26 m <sup>2</sup>
03	pokój	10,91 m <sup>2</sup>
04	łazienka	3,86 m <sup>2</sup>

suma pow. użytkowej **41,41 m<sup>2</sup>**

powierzchnia pod ściankami nadającymi się do demontażu **1,55 m<sup>2</sup>**

powierzchnia lokalu **42,96 m<sup>2</sup>**

Powierzchnia lokalu obejmuje: (1) określenie projektowanej powierzchni użytkowej wg normy PN-ISO 9836:2015-12 oraz (2) powierzchnię elementów nadających się do demontażu. Szczegółowe zasady ustalenia powierzchni lokalu po jego wybudowaniu określa umowa. Powierzchnia lokalu może ulec zmianom w przypadkach określonych umową. Aranżacja ma charakter przykładowy, umeblowanie nie stanowi wyposażenia lokalu

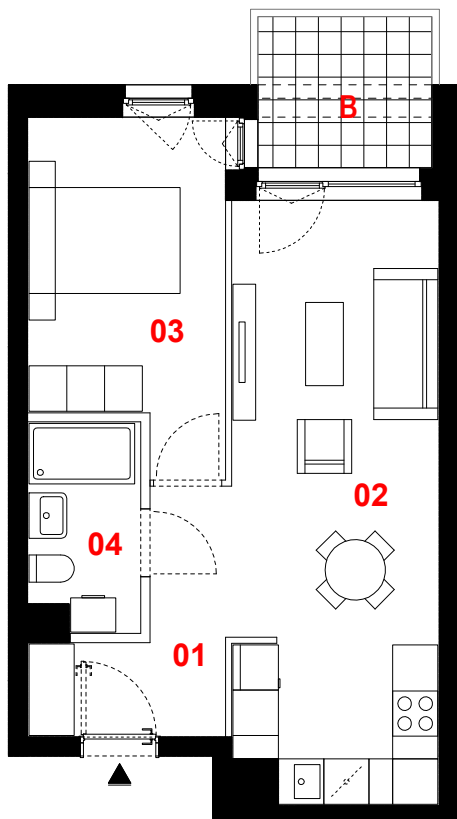

1m 2m 3m



skala 1:100



ściany działowe



konstrukcja i szachty instalacyjne

**PROFBUD**

biuro@profbud.info

JA2PLUS PRACOWNIA ARCHYTEKTONICZNA