


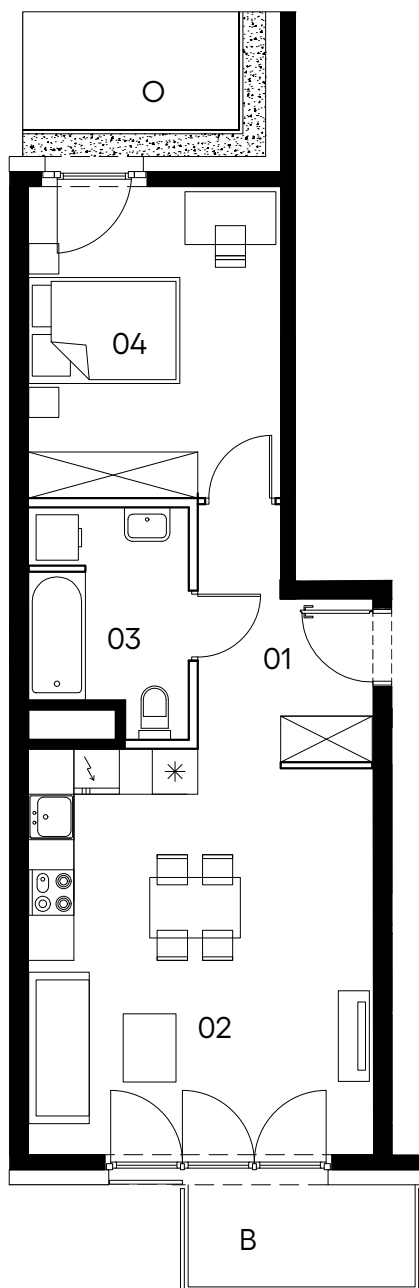

skala 1:100


Mieszkanie 156

2 pokoje z aneksem

klatka	E
nr lokalu	156
piętro	1
kondygnacja	2
balkon	4.05 m ²
ogródek	5.54 m ²

oznaczenia pomieszczeń

01.	przedpokój	6.04 m ²
02.	salon z aneksem	23.81 m ²
03.	łazienka	5.69 m ²
04.	pokój	13.52 m ²

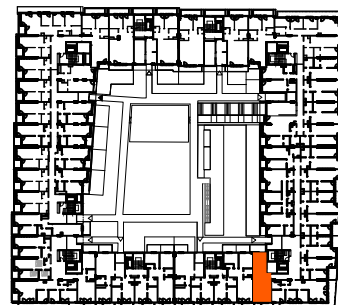

Budynek A

pow. użytkowa 49.06 m²

□ ściany działowe nadające się do demontażu
■ konstrukcja i szachty instalacyjne

Powierzchnia użytkowa lokalu wyliczona zgodnie z normą PN-ISO 9836:2022-07. Szczegółowe zasady ustalenia powierzchni lokalu po jego wybudowaniu określa umowa deweloperska. Karta katalogowa jest załącznikiem do umowy deweloperskiej. Powierzchnia oraz wymiary lokalu mogą ulec zmianom w przypadkach określonych umową deweloperską. Aranżacja ma charakter przykładowy, umeblowanie nie stanowi wyposażenia lokalu.

PROFBUD biuro@profbud.info
tel. 605 606 606

PARIS 2024