


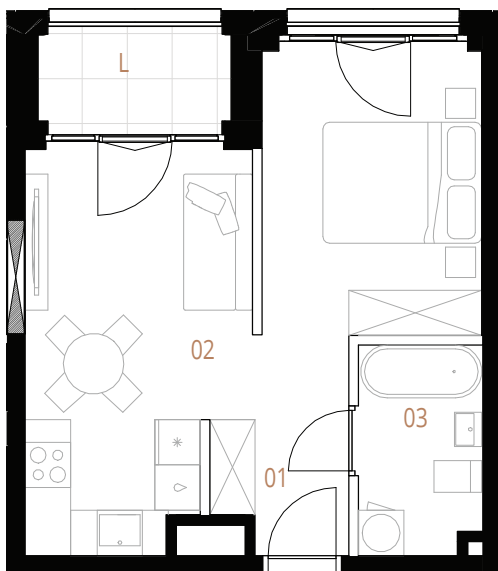


skala 1:100



- ściany działowe
■ konstrukcja i szachty instalacyjne

Plan inwestycji

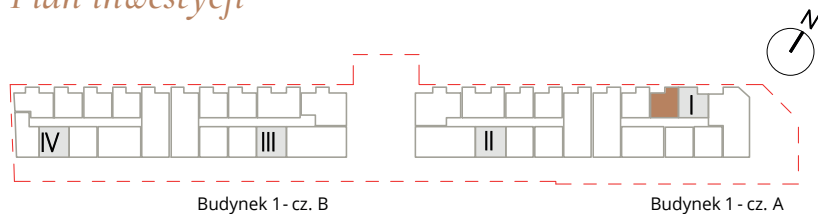

Powierzchnie liczone wg PN-ISO 9836/2015. Karta katalogowa jest załącznikiem do umowy.
UWAGA: Wymiary oraz instalacje wyrysowano na podstawie projektu wykonawczego. Mogą nastąpić nieznaczne zmiany zgodnie z postanowieniami umowy.

M

MURANO

ANIELEWICZA 15A

Mieszkanie I-pokojowe 014

Budynek	1 cz. A
Kondygnacja	3
Nr. klatki	1
Piętro	2

1	Korytarz	2,99 m ²
2	Pokój dzienny z aneksem	26,99 m ²
3	Łazienka	4,44 m ²

Loggia	3,15 m ²
--------	---------------------

Pow. użytkowa	34,42 m ²
---------------	----------------------