


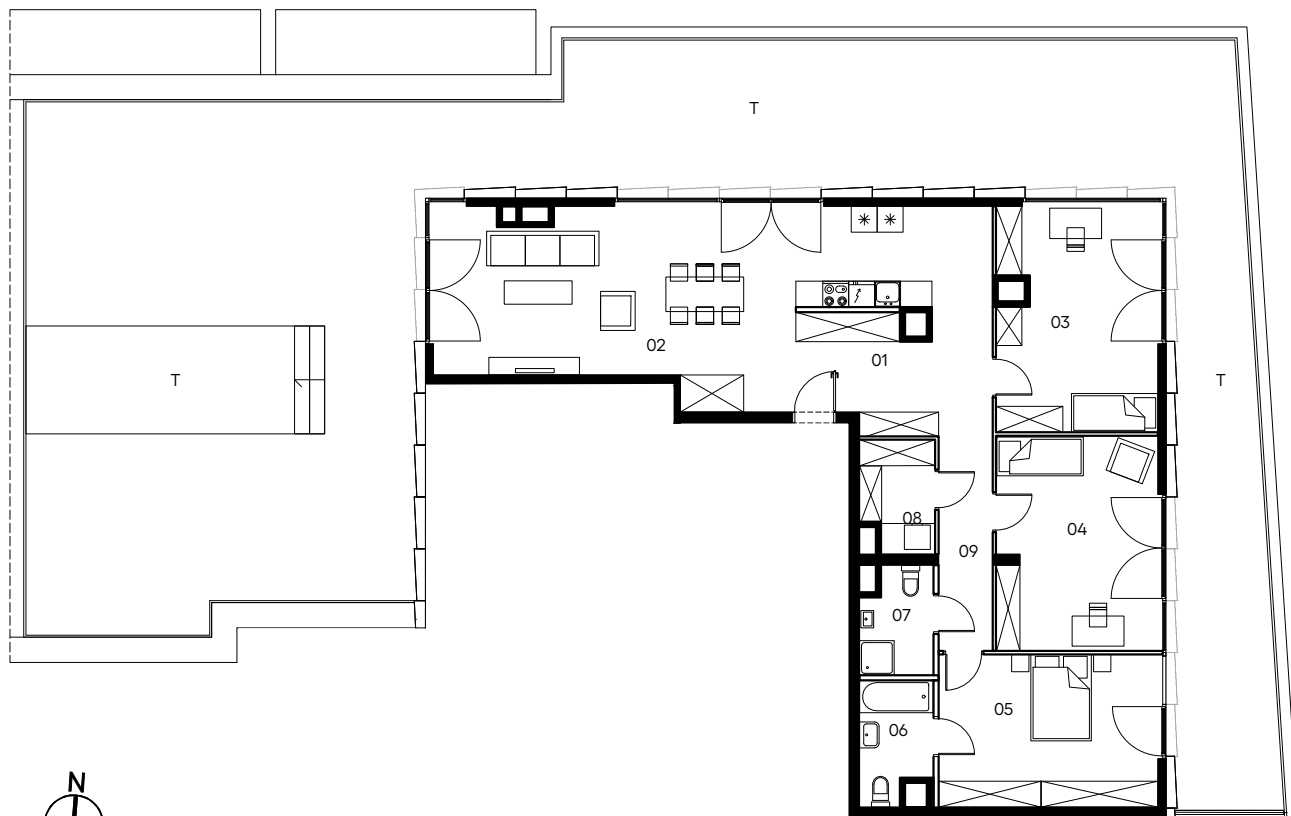

skala 1:175


Mieszkanie 248

4 pokoje z aneksem

klatka	A
nr lokalu	248
piętro	6
kondygnacja	7
taras	199.67 m ²

oznaczenia pomieszczeń

01.	przedpokój	11.77 m ²
02.	salon z aneksem	44.44 m ²
03.	pokój	18.65 m ²
04.	pokój	18.20 m ²
05.	sypialnia	17.66 m ²
06.	łazienka	4.55 m ²
07.	łazienka	3.85 m ²
08.	garderoba	4.12 m ²
09.	korytarz	6.06 m ²

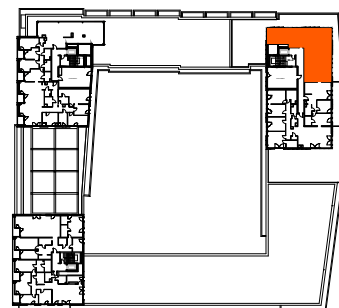

Budynek A

pow. użytkowa 129.30 m²

□ ściany działowe nadające się do demontażu
■ konstrukcja i szachty instalacyjne

Powierzchnia użytkowa lokalu wyliczona zgodnie z normą PN-ISO 9836:2022-07. Szczegółowe zasady ustalenia powierzchni lokalu po jego wybudowaniu określa umowa deweloperska. Karta katalogowa jest załącznikiem do umowy deweloperskiej. Powierzchnia oraz wymiary lokalu mogą ulec zmianom w przypadkach określonych umową deweloperską. Aranżacja ma charakter przykładowy, umeblowanie nie stanowi wyposażenia lokalu.