


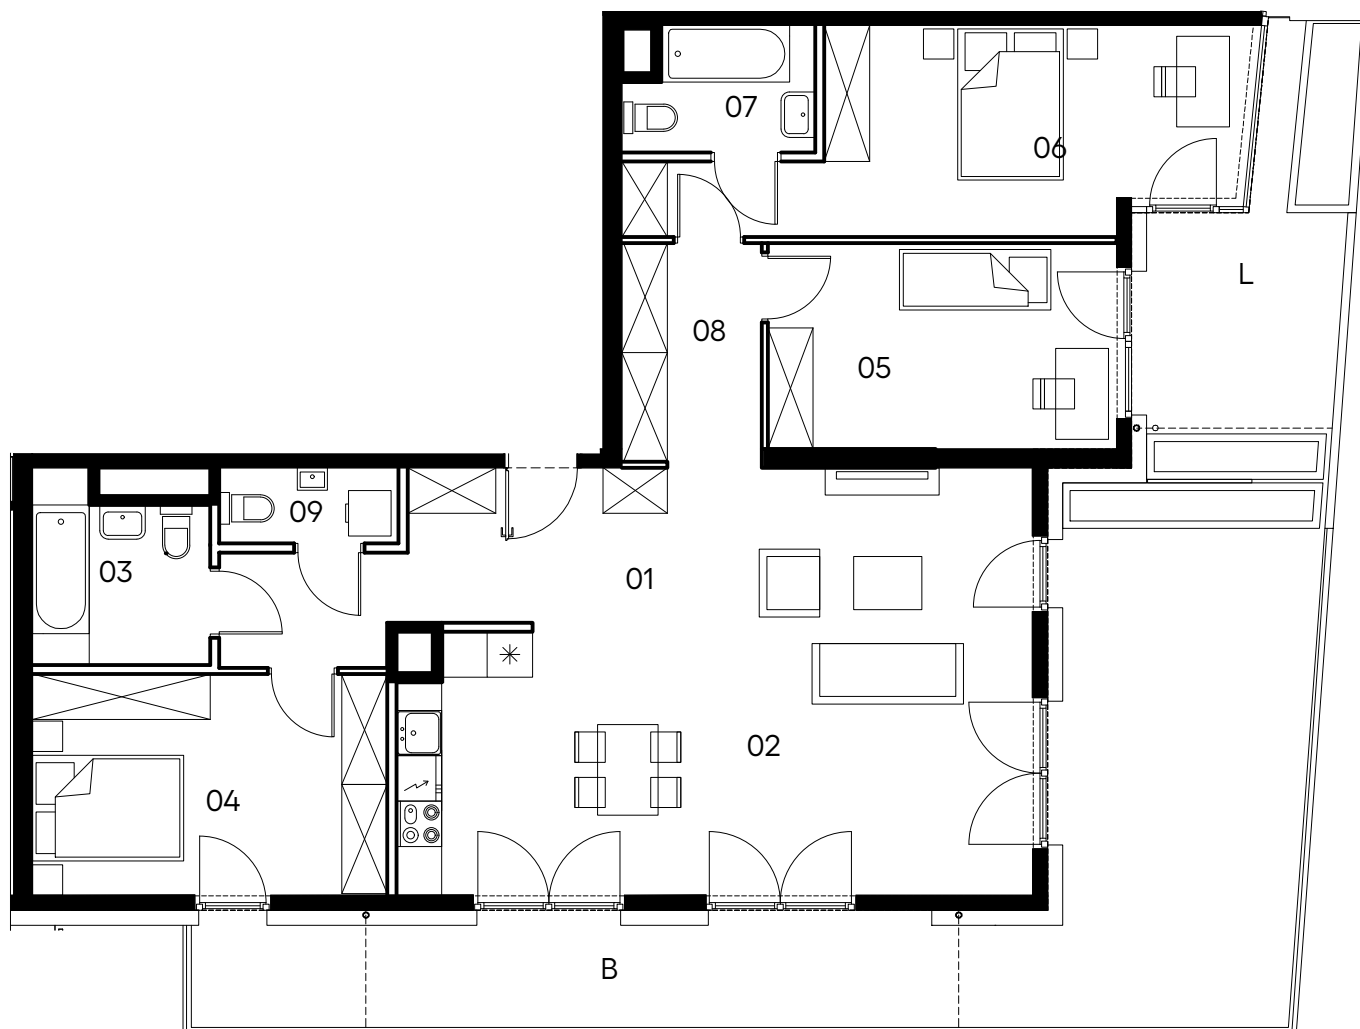

skala 1:100




Mieszkanie 173

4 pokoi z aneksem

klatka	F
nr lokalu	173
piętro	3
kondygnacja	4
balkon	36.85 m ²
loggia	8.79 m ²

oznaczenia pomieszczeń

01.	przedpokój	13.01 m ²
02.	salon z aneksem	36.67 m ²
03.	łazienka	5.19 m ²
04.	pokój	13.48 m ²
05.	pokój	12.32 m ²
06.	pokój	17.00 m ²
07.	łazienka	3.78 m ²
08.	korytarz	5.34 m ²
09.	wc	2.27 m ²

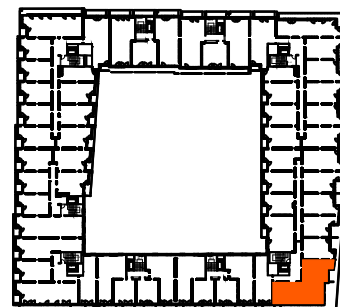

Budynek A

pow. użytkowa 109,06 m²

□ ściany działowe nadające się do demontażu
■ konstrukcja i szachty instalacyjne

Powierzchnia użytkowa lokalu wyliczona zgodnie z normą PN-ISO 9836:2022-07. Szczegółowe zasady ustalenia powierzchni lokalu po jego wybudowaniu określa umowa deweloperska. Karta katalogowa jest załącznikiem do umowy deweloperskiej. Powierzchnia oraz wymiary lokalu mogą ulec zmianom w przypadkach określonych umową deweloperską. Aranżacja ma charakter przykładowy, umeblowanie nie stanowi wyposażenia lokalu.