


# OSIEDLE PRIMO

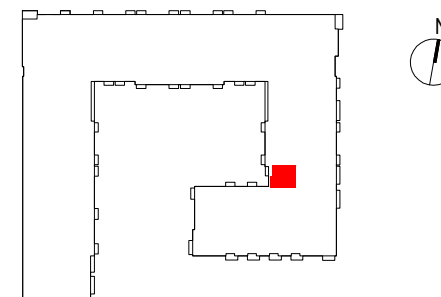

## D292


mieszkanie	1 pokój z aneksem D
nr lokalu	292
kondygnacja	4
piętro	3
balkon	3,36 m <sup>2</sup>

### oznaczenie pomieszczeń

01	przedpokój	2,85 m <sup>2</sup>
02	pokój dzienny + aneks kuchenny	26,77 m <sup>2</sup>
03	łazienka	3,75 m <sup>2</sup>

suma pow. użytkowej **33,37 m<sup>2</sup>**

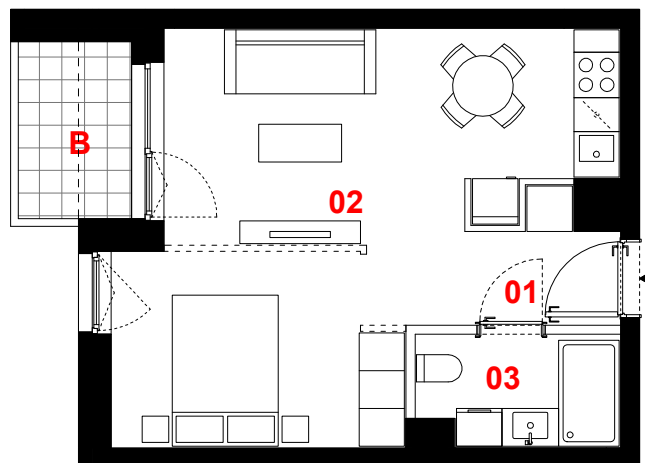


Powierzchnia użytkowa liczona wg normy PN-ISO 9836:2015-12. Szczegółowe zasady ustalania powierzchni lokalu po jego wybudowaniu określa umowa. Powierzchnia lokalu może ulec zmianom w przypadkach określonych umową. Aranżacja ma charakter przykładowy, umeblowanie nie stanowi wyposażenia lokalu



0 1m 2m 3m



skala 1:100

-  propozycja aranżacji
-  ściany działowe
-  konstrukcja i szachty instalacyjne

**PROFBUD**

biuro@profbud.info

tel. 605 606 606

JA2PLUS PRACOWNIA ARCHYTEKTONICZNA