


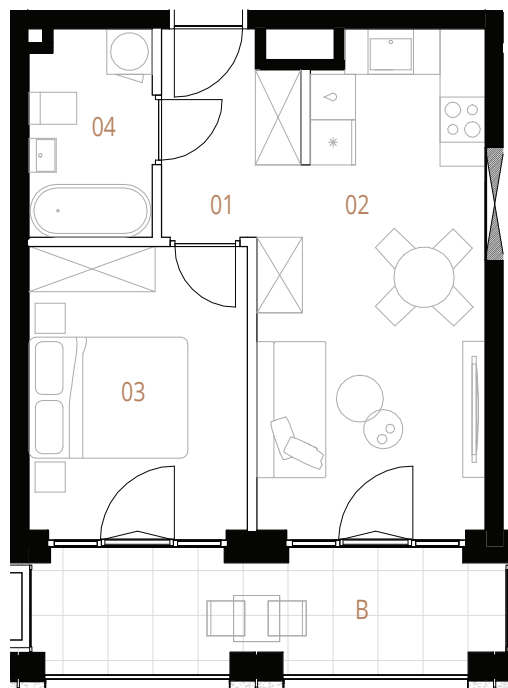


skala 1:100



- ściany działowe  
■ konstrukcja i szachty instalacyjne

## Plan inwestycji

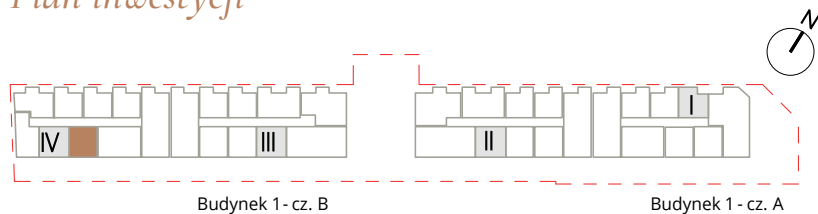

Powierzchnie liczone wg PN-ISO 9836/2015. Karta katalogowa jest załącznikiem do umowy.  
UWAGA: Wymiary oraz instalacje wyrysowano na podstawie projektu wykonawczego. Mogą nastąpić nieznaczne zmiany zgodnie z postanowieniami umowy.

M

# MURANO

ANIELEWICZA 15A

## Mieszkanie 2-pokojowe I84

|             |         |
|-------------|---------|
| Budynek     | 1 cz. B |
| Kondygnacja | 6       |
| Nr. klatki  | 4       |
| Piętro      | 5       |

|   |                         |                      |
|---|-------------------------|----------------------|
| 1 | Korytarz                | 4,74 m <sup>2</sup>  |
| 2 | Pokój dzienny z aneksem | 17,95 m <sup>2</sup> |
| 3 | Sypialnia               | 10,84 m <sup>2</sup> |
| 4 | Łazienka                | 4,39 m <sup>2</sup>  |
|   | Balkon                  | 9,07 m <sup>2</sup>  |

Pow. użytkowa 37,92 m<sup>2</sup>