


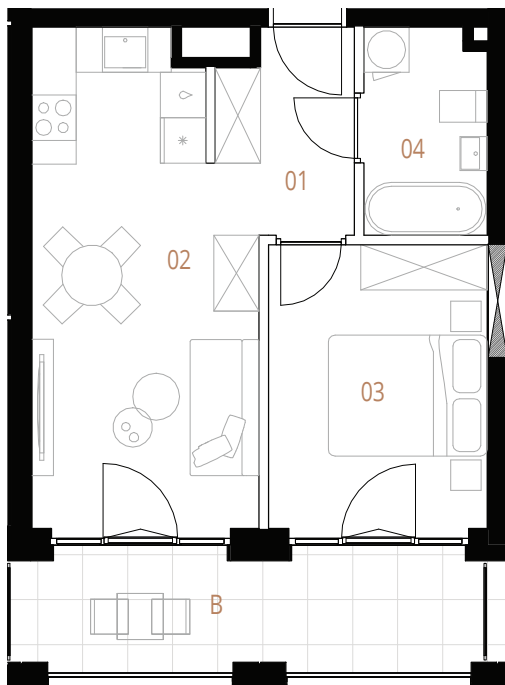


skala 1:100



- ściany działowe
■ konstrukcja i szachty instalacyjne

Plan inwestycji

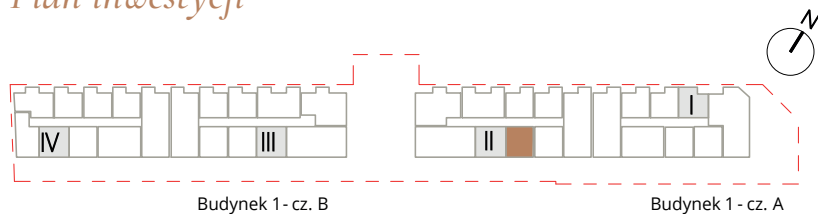

Budynek 1 - cz. B

Budynek 1 - cz. A

Powierzchnie liczone wg PN-ISO 9836/2015. Karta katalogowa jest załącznikiem do umowy.
UWAGA: Wymiary oraz instalacje wyrysowano na podstawie projektu wykonawczego. Mogą nastąpić nieznaczne zmiany zgodnie z postanowieniami umowy.

M

MURANO

ANIELEWICZA 15A

Mieszkanie 2-pokojowe 076

Budynek	1 cz. A
Kondygnacja	5
Nr. klatki	2
Piętro	4

1	Korytarz	4,75 m ²
2	Pokój dzienny z aneksem	17,86 m ²
3	Sypialnia	10,84 m ²
4	Łazienka	4,39 m ²
	Balkon	9,14 m ²

Pow. użytkowa 37,83 m²