


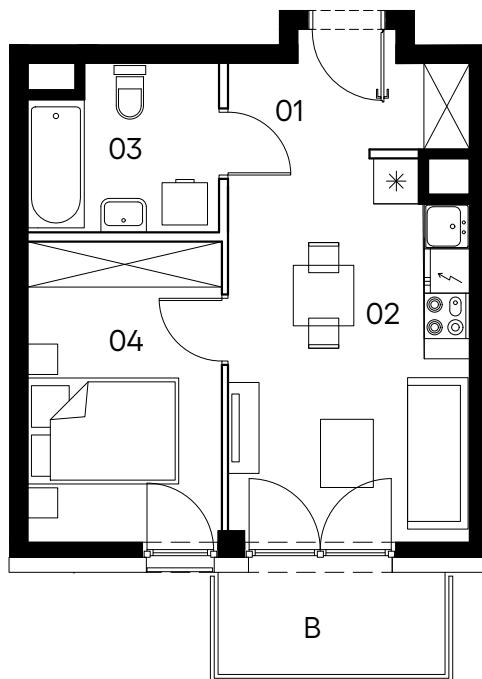

skala 1:100

Mieszkanie 111


2 pokoje z aneksem

klatka	D
nr lokalu	111
piętro	1
kondygnacja	2

balkon 4.05 m²

oznaczenia pomieszczeń

01. przedpokój	4.34 m ²
02. salon z aneksem	15.52 m ²
03. łazienka	5.17 m ²
04. pokój	10.05 m ²

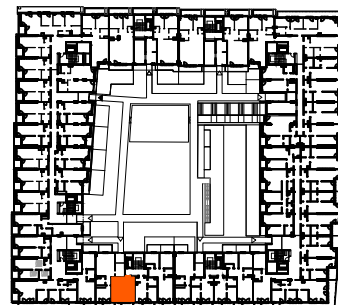

Budynek A

pow. użytkowa 35.08 m²

□ ściany działowe nadające się do demontażu
■ konstrukcja i szachty instalacyjne

Powierzchnia użytkowa lokalu wyliczona zgodnie z normą PN-ISO 9836:2022-07. Szczegółowe zasady ustalenia powierzchni lokalu po jego wybudowaniu określa umowa deweloperska. Karta katalogowa jest załącznikiem do umowy deweloperskiej. Powierzchnia oraz wymiary lokalu mogą ulec zmianom w przypadkach określonych umową deweloperską. Aranżacja ma charakter przykładowy, umeblowanie nie stanowi wyposażenia lokalu.

PROFBUD biuro@profbud.info
tel. 605 606 606

PARIS 2024