

A001

mieszkanie	1 pokój z aneksem
klatka	A
nr lokalu	001
kondygnacja	1
piętro	parter
taras	1,90 m ²
ogródek	11,00 m ²

oznaczenie pomieszczeń


01	przedpokój + aneks kuchenny	5,38 m ²
02	pokój dzienny	18,47 m ²
03	łazienka	4,38 m ²

suma pow. użytkowej 28,23 m²

powierzchnia pod ściankami nadającymi się do demontażu 0,81 m²

powierzchnia lokalu 29,04 m²

Powierzchnia lokalu obejmuje: (1) określenie projektowanej powierzchni użytkowej wg normy PN-ISO 9836:2015-12 oraz (2) powierzchnię elementów nadających się do demontażu. Szczegółowe zasady ustalenia powierzchni lokalu po jego wybudowaniu określa umowa. Powierzchnia lokalu może ulec zmianom w przypadkach określonych umową. Aranżacja ma charakter przykładowy, umeblowanie nie stanowi wyposażenia lokalu

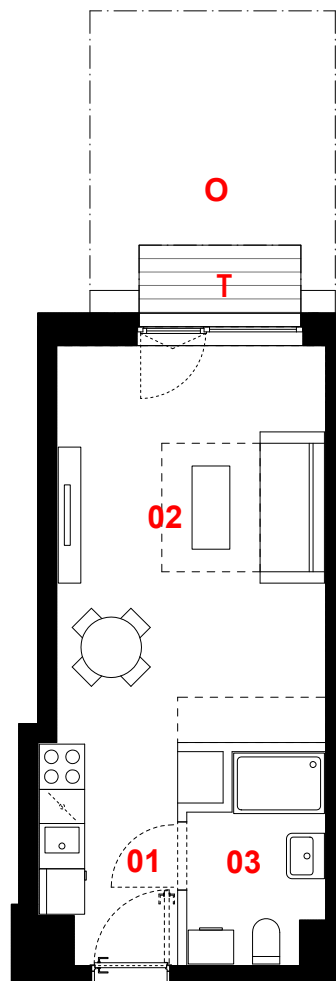

0 1m 2m 3m



skala 1:100



ściany działowe



konstrukcja i szachty instalacyjne

PROFBUD

biuro@profbud.info

tel. 605 606 606

JA2PLUS PRACOWNIA ARCHITEKTONICZNA