


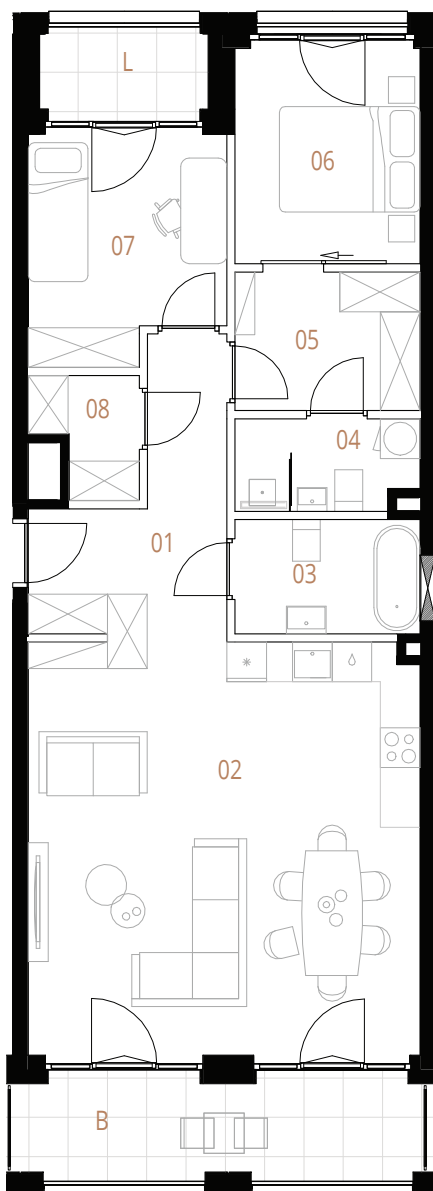


skala 1:100



ściany działowe

konstrukcja i szachty instalacyjne

Plan inwestycji

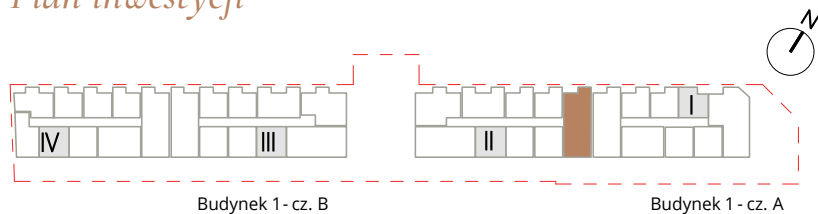

Budynek 1 - cz. B

Budynek 1 - cz. A

M

MURANO

ANIELEWICZA 15A

Mieszkanie 3-pokojowe 074

Budynek	1 cz. A
Kondygnacja	5
Nr. klatki	2
Piętro	4

1	Korytarz	9,09 m ²
2	Pokój dzienny z aneksem	36,97 m ²
3	Łazienka	4,84 m ²
4	Łazienka master	3,73 m ²
5	Garderoba master	5,87 m ²
6	Sypialnia master	9,14 m ²
7	Sypialnia	9,77 m ²
8	Garderoba	2,55 m ²

Balkon	9,13 m ²
Loggia	3,15 m ²

Pow. użytkowa	81,96 m ²
---------------	----------------------

Powierzchnie liczone wg PN-ISO 9836/2015. Karta katalogowa jest załącznikiem do umowy.
UWAGA: Wymiary oraz instalacje wyrysowano na podstawie projektu wykonawczego. Mogą nastąpić nieznaczne zmiany zgodnie z postanowieniami umowy.