

011

mieszkanie

**3 pokoje
z aneksem**

klatka

A

nr lokalu

011

piętro


2

kondygnacja

3

balkon / loggia

4.20m² / 3.93m²

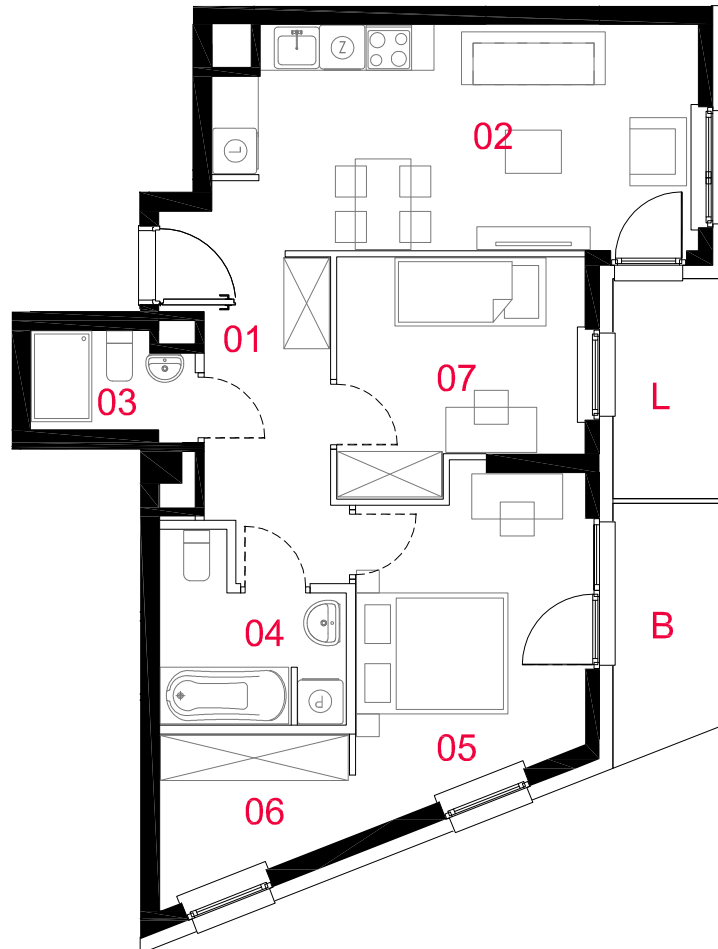

oznaczenia pomieszczeń

01 przedpokój	8.52m²
02 salon z aneksem	17,78m²
03 łazienka	2,66m²
04 łazienka	4,98m²
05 pokój	12,08m²
06 garderoba	4,60m²
07 pokój	9.21m²

pow. użytkowa **59.83m²**

powierzchnia pod
ściankami nadającymi
się do demontażu

2.66m²

powierzchnia lokalu **62.49m²**

Powierzchnia lokalu obejmuje: (1) powierzchnię użytkową lokalu wyliczoną zgodnie z normą PN-ISO 9836:2015-12 oraz (2) powierzchnię elementów nadających się do demontażu. Szczegółowe zasady ustalenia powierzchni lokalu po jego wybudowaniu określa umowa deweloperska. Karta katalogowa jest załącznikiem do umowy deweloperskiej. Powierzchnia lokalu może ulec zmianom w przypadkach określonych umową deweloperską. Aranżacja ma charakter przykładowy, umeblowanie nie stanowi wyposażenia lokalu



skala 1: 100

— ściany działowe nadające się do demontażu
— konstrukcja i szachty instalacyjne