


# MOCHA TOWER

SIĘGAJ WYŻEJ

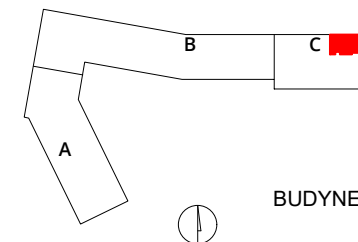


BUDYNEK C

numer **217**

numer

mieszkanie 3 pokoje z aneksem  
 budynek C  
 klatka G  
 kondygnacja 05  
 piętro 04

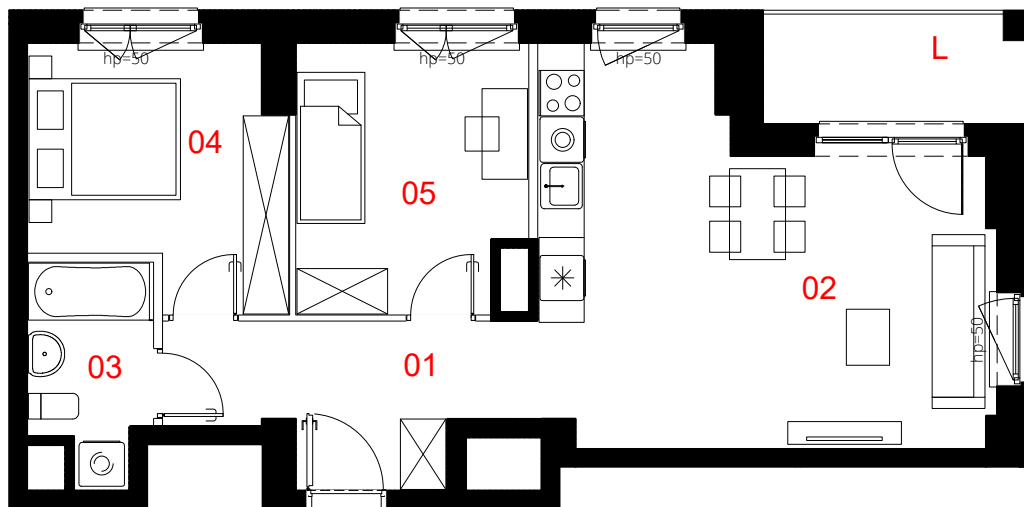

01	przedpokój	8.25 m <sup>2</sup>
02	salon z aneksem	26.39 m <sup>2</sup>
03	łazienka	4.19 m <sup>2</sup>
04	pokój	10.46 m <sup>2</sup>
05	pokój	10.38 m <sup>2</sup>
	pow. użytkowa	<b>59.67 m<sup>2</sup></b>
L	loggia	4.8 m <sup>2</sup>

0 50 100 200 300cm

skala 1:100



Powierzchnia lokalu (wg projektu) obejmuje: określenie (projektowanej) powierzchni użytkowej wg normy PN-ISO 9836:2022-07. Szczegółowe zasady ustalenia powierzchni lokalu po jego wybudowaniu określa umowa. Powierzchnia lokalu może ulec zmianom w przypadkach określonych umową. Aranżacja ma charakter przykładowy, umeblowanie nie stanowi wyposażenia lokalu.

- konstrukcja i szachty instalacyjne
- ściany działowe
- miejscowe obniżenie sufitu

**PROFBUD**

biuro@profbud.info  
 tel. 605 606 606

LWS Architekci  
 enfstudio Ewa Nieścioruk Fido  
 Tomasz Japa  
 mail tj@enfstudio.com  
 tel. 504 035 531