


OSIEDLE PRIMO

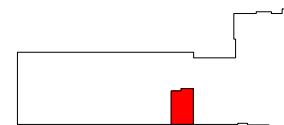

A025

mieszkanie	2 pokoje z aneksem
klatka	A
nr lokalu	025
kondygnacja	3
piętro	2
loggja	3,30 m ²

oznaczenie pomieszczeń


01	przedpokój	5,34 m ²
02	pokój dzienny + aneks kuchenny	20,93 m ²
03	pokój	11,23 m ²
04	łazienka	4,07 m ²

suma pow. użytkowej 41,57 m²

powierzchnia pod ściankami nadającymi się do demontażu 1,54 m²

powierzchnia lokalu 43,11 m²

Powierzchnia lokalu obejmuje: (1) określenie projektowanej powierzchni użytkowej wg normy PN-ISO 9836:2015-12 oraz (2) powierzchnię elementów nadających się do demontażu. Szczegółowe zasady ustalenia powierzchni lokalu po jego wybudowaniu określa umowa. Powierzchnia lokalu może ulec zmianom w przypadkach określonych umową. Aranżacja ma charakter przykładowy, umeblowanie nie stanowi wyposażenia lokalu

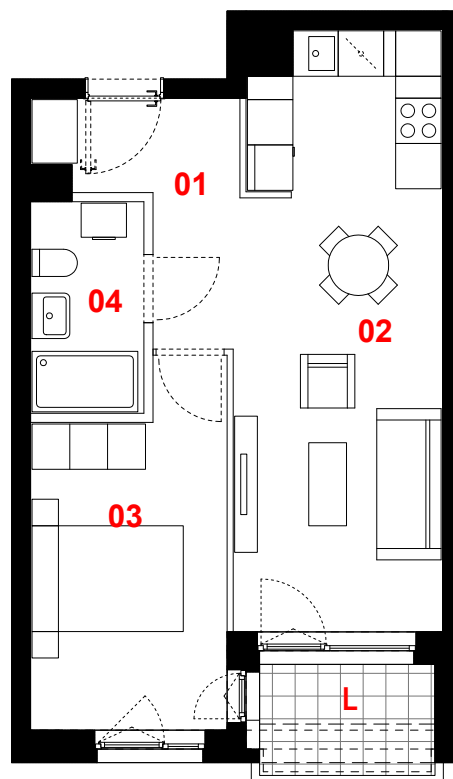

0 1m 2m 3m



skala 1:100



ściany działowe



konstrukcja i szachty instalacyjne

PROFBUD

biuro@profbud.info

JA2PLUS PRACOWNIA ARCHYTEKTONICZNA