


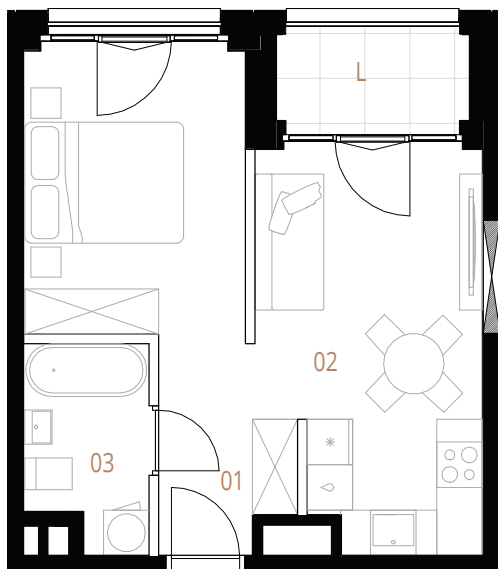


skala 1:100



- ściany działowe
- konstrukcja i szachty instalacyjne

Plan inwestycji

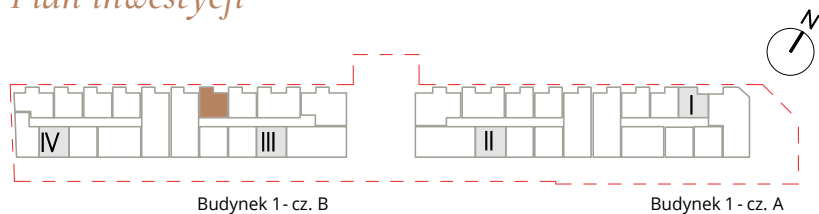

Powierzchnie liczone wg PN-ISO 9836/2015. Karta katalogowa jest załącznikiem do umowy.
UWAGA: Wymiary oraz instalacje wyrysowano na podstawie projektu wykonawczego. Mogą nastąpić nieznaczne zmiany zgodnie z postanowieniami umowy.

M

MURANO

ANIELEWICZA 15A

Mieszkanie 1-pokojowe 106

Budynek	1 cz. B
Kondygnacja	3
Nr. klatki	3
Piętro	2

1	Korytarz	2,99 m ²
2	Pokój dzienny z aneksem	27,00 m ²
3	Łazienka	4,15 m ²
	Loggia	3,15 m ²

Pow. użytkowa	34,14 m ²
---------------	----------------------